



PROSPETTO 1




PROSPETTO 2




PROSPETTO 3




PROSPETTO 4

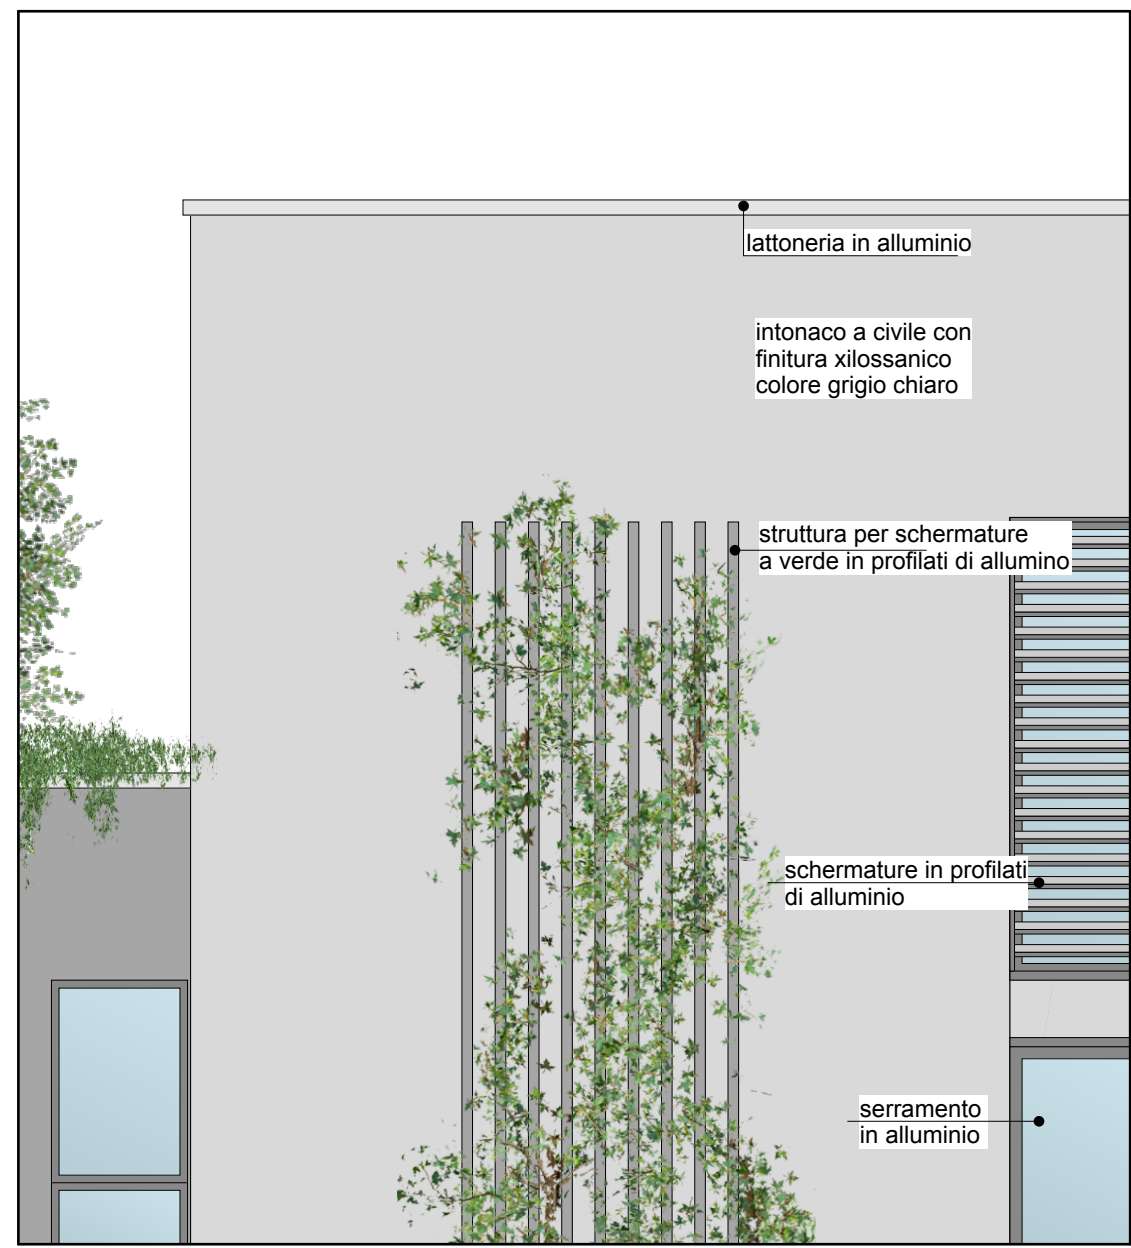


PARTICOLARE COSTRUTTIVO

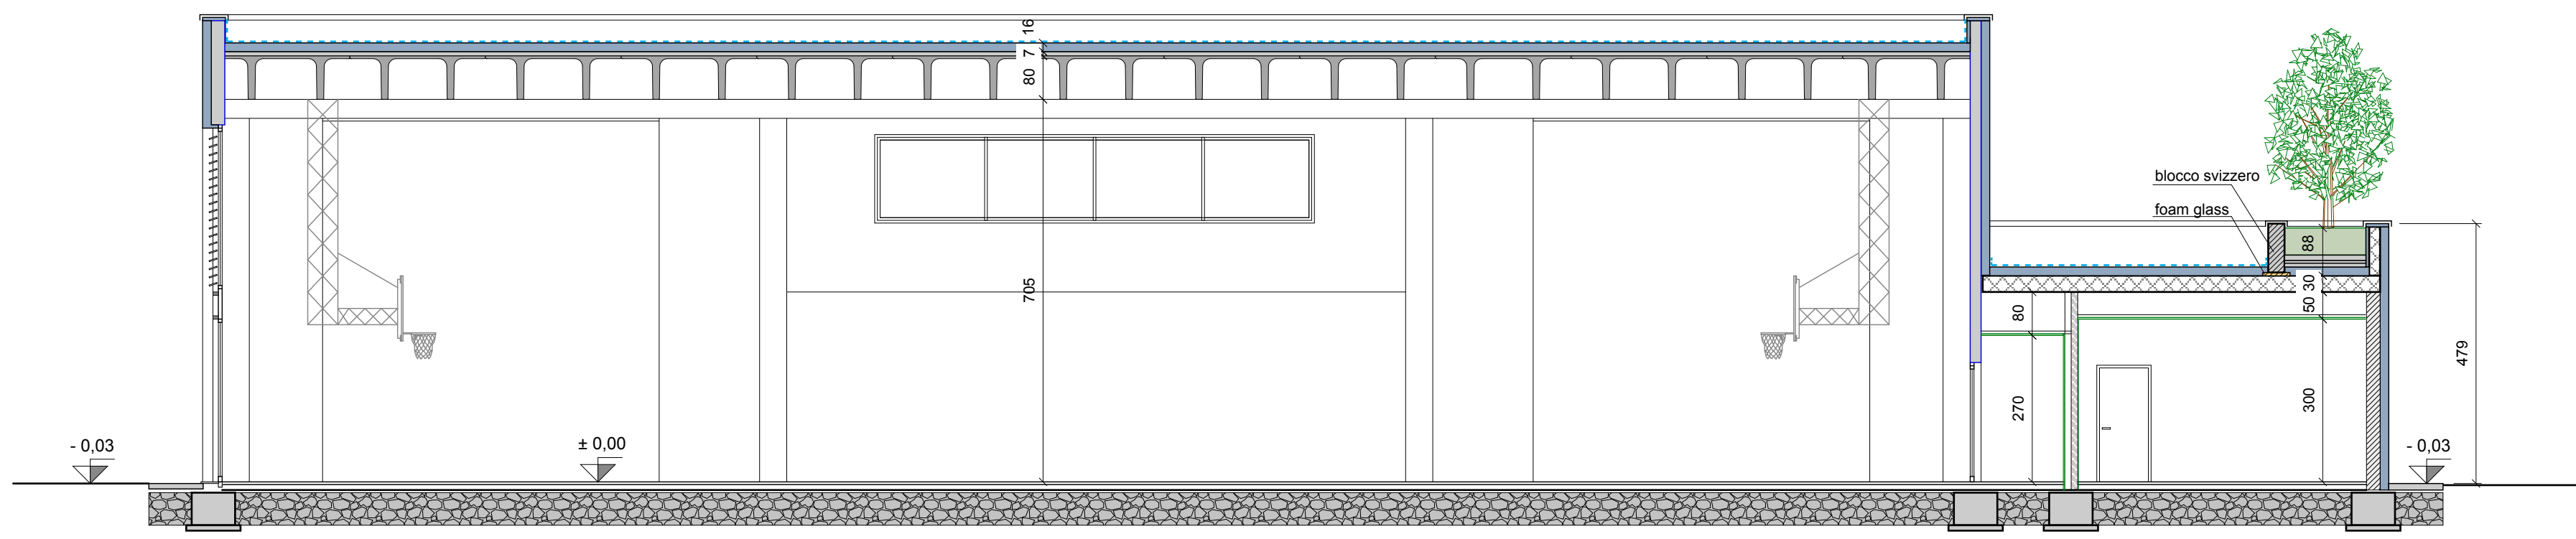


SEZIONE A-A

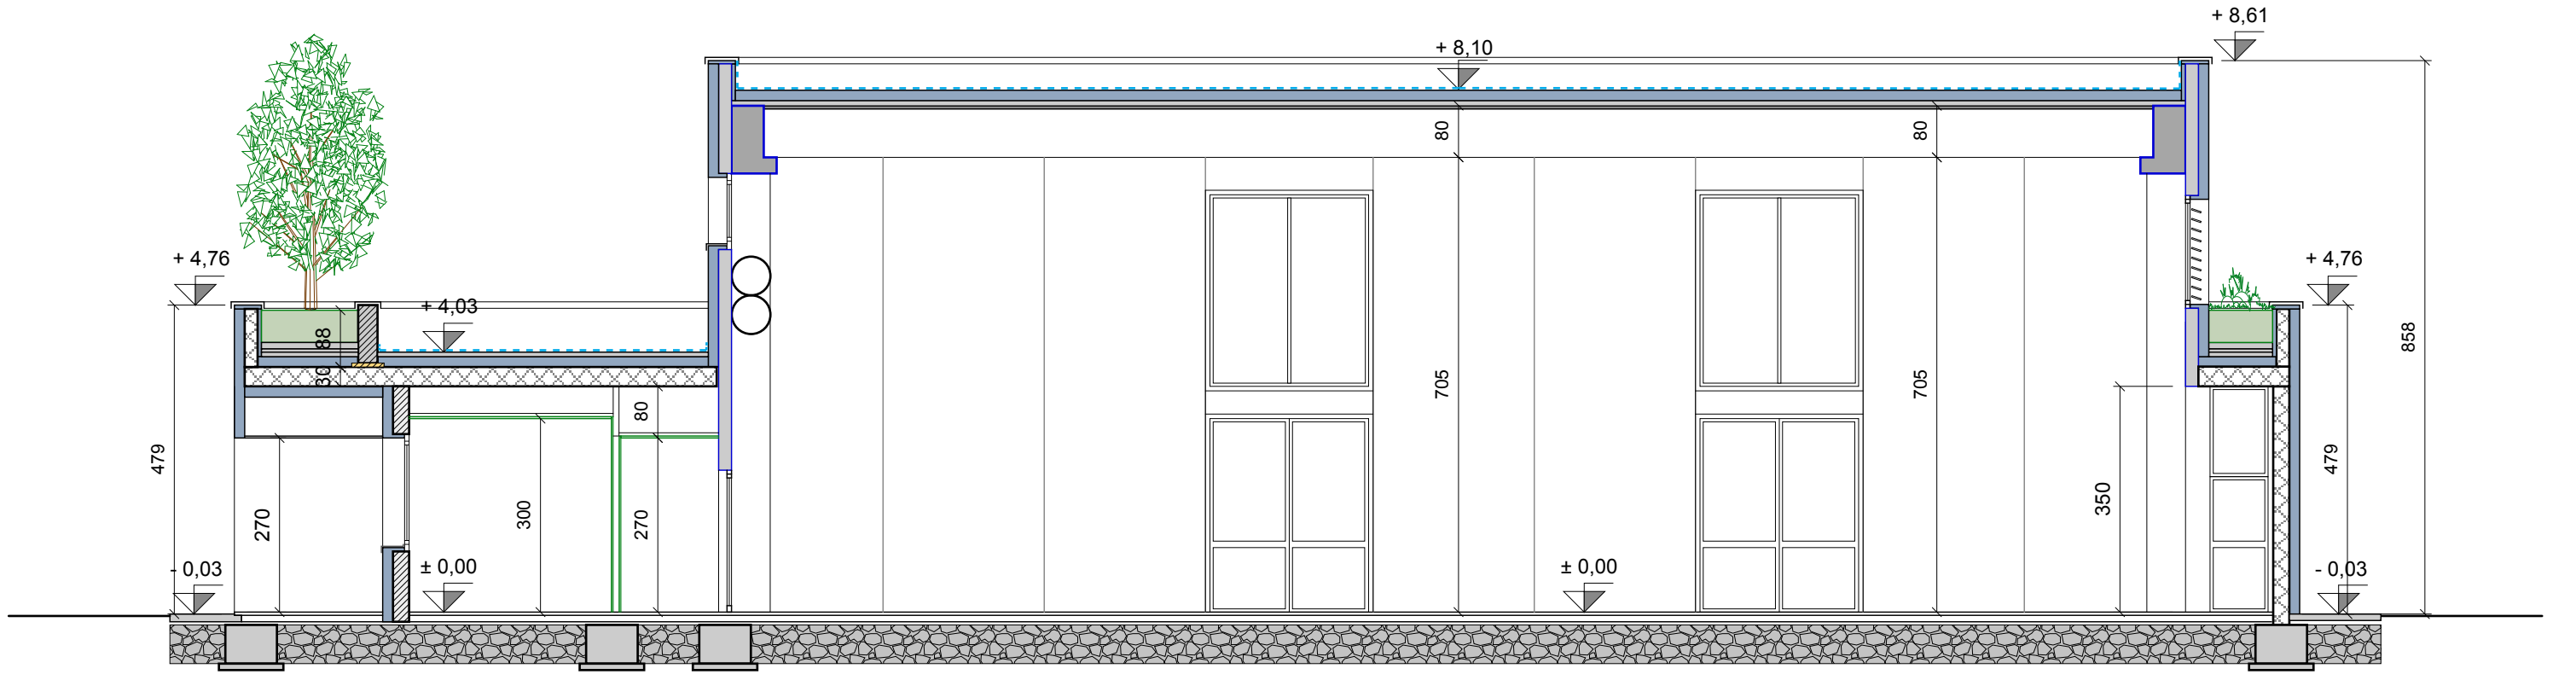

SEZIONE B-B

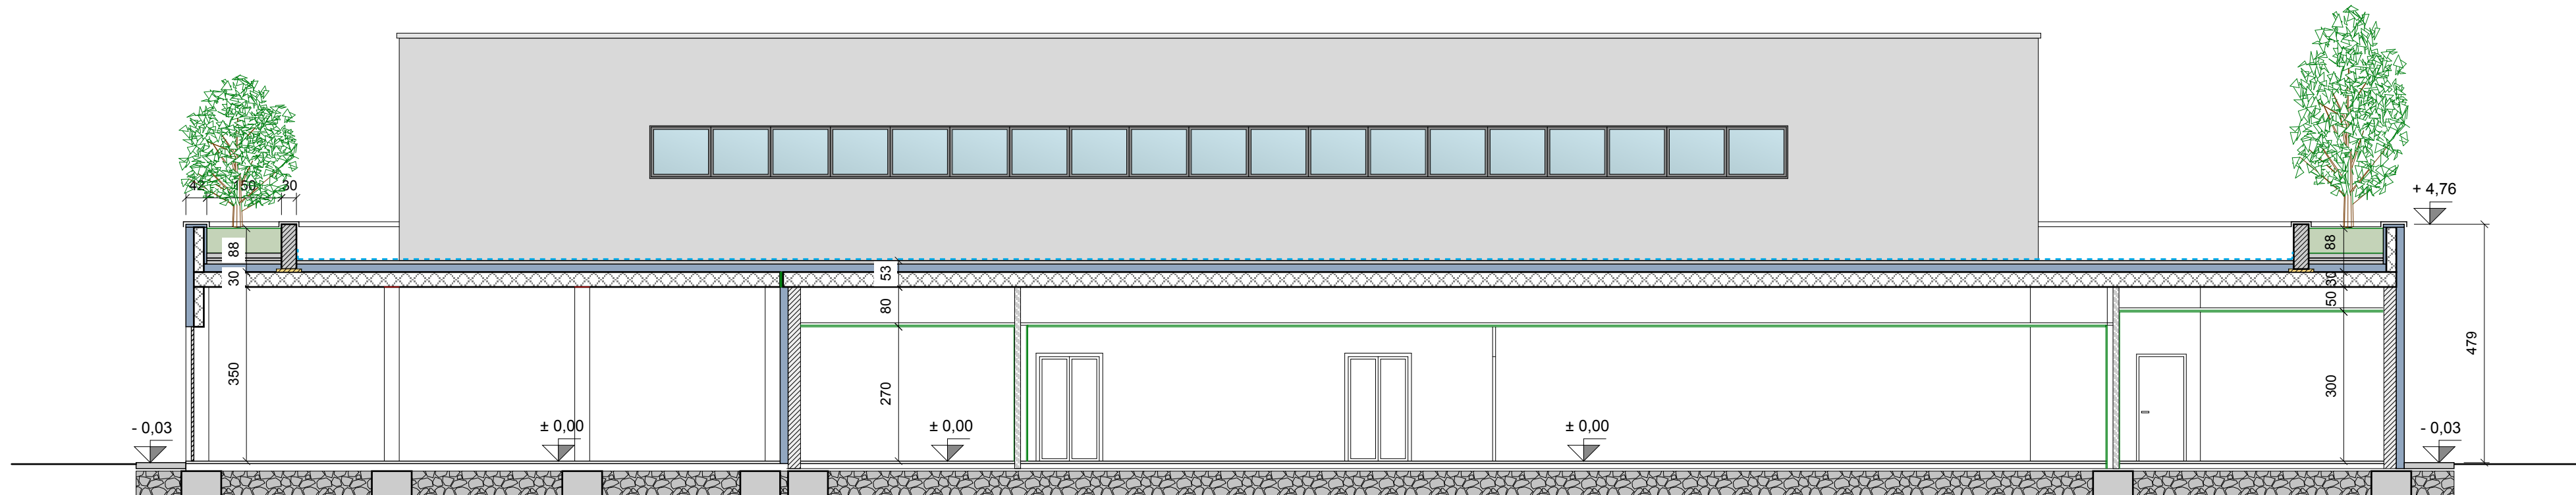


SEZIONE A1-A1

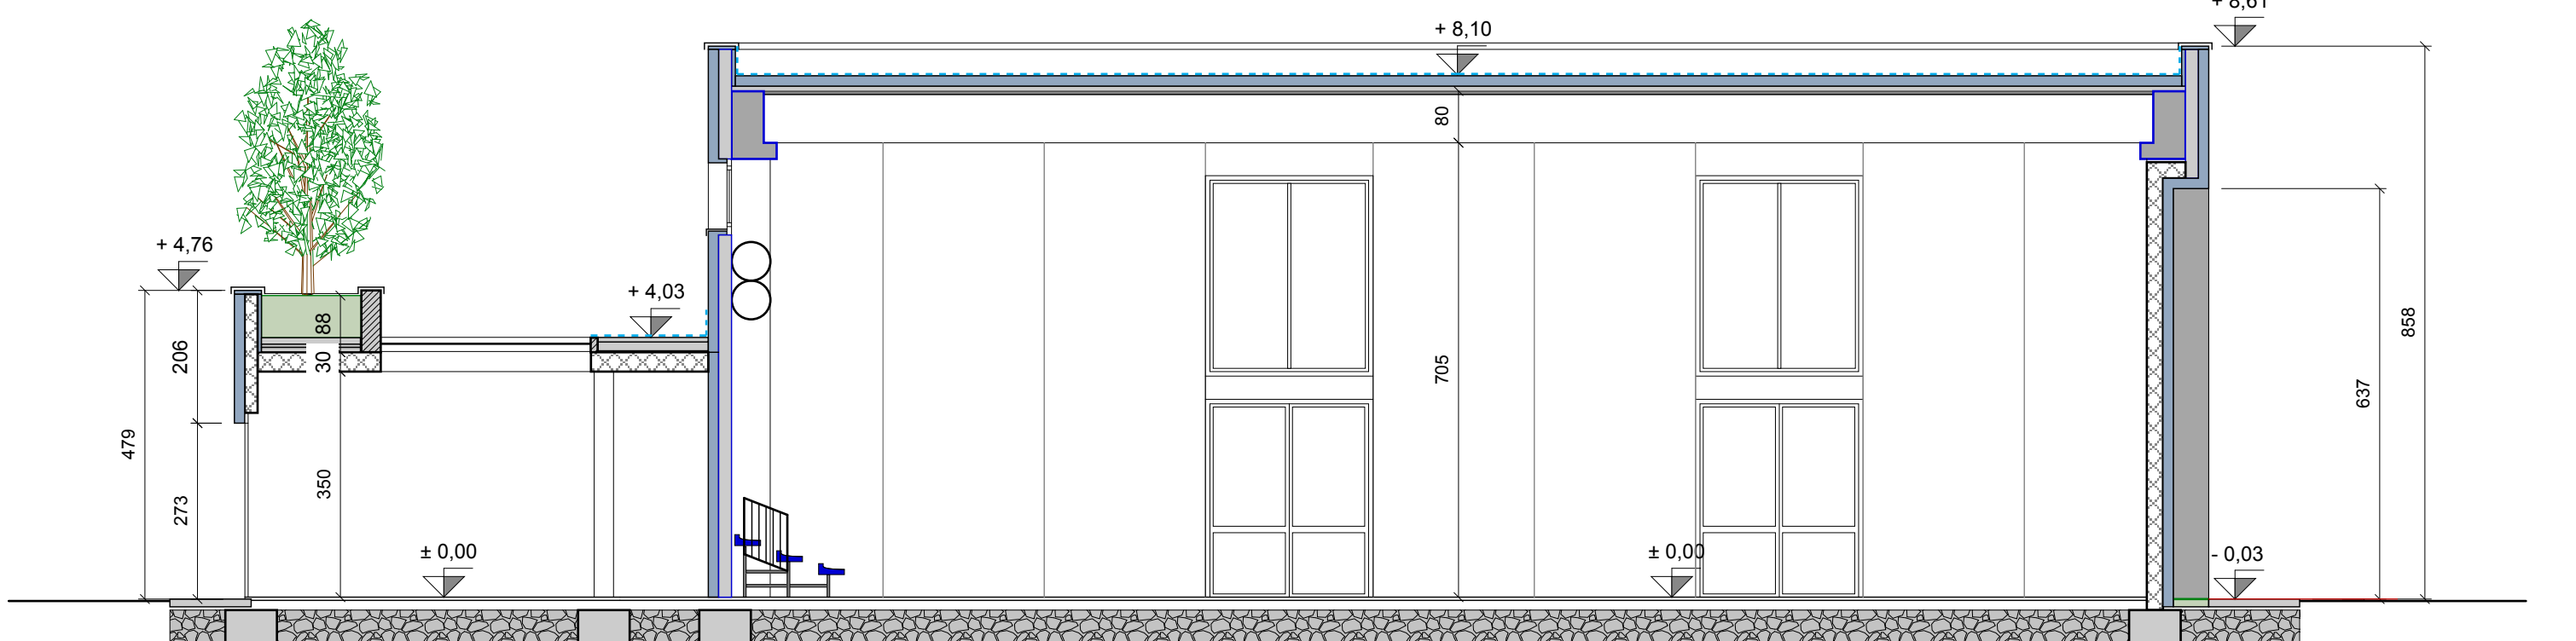


SEZIONE B1-B1

LA PROPRIETA'

IL PROGETTISTA

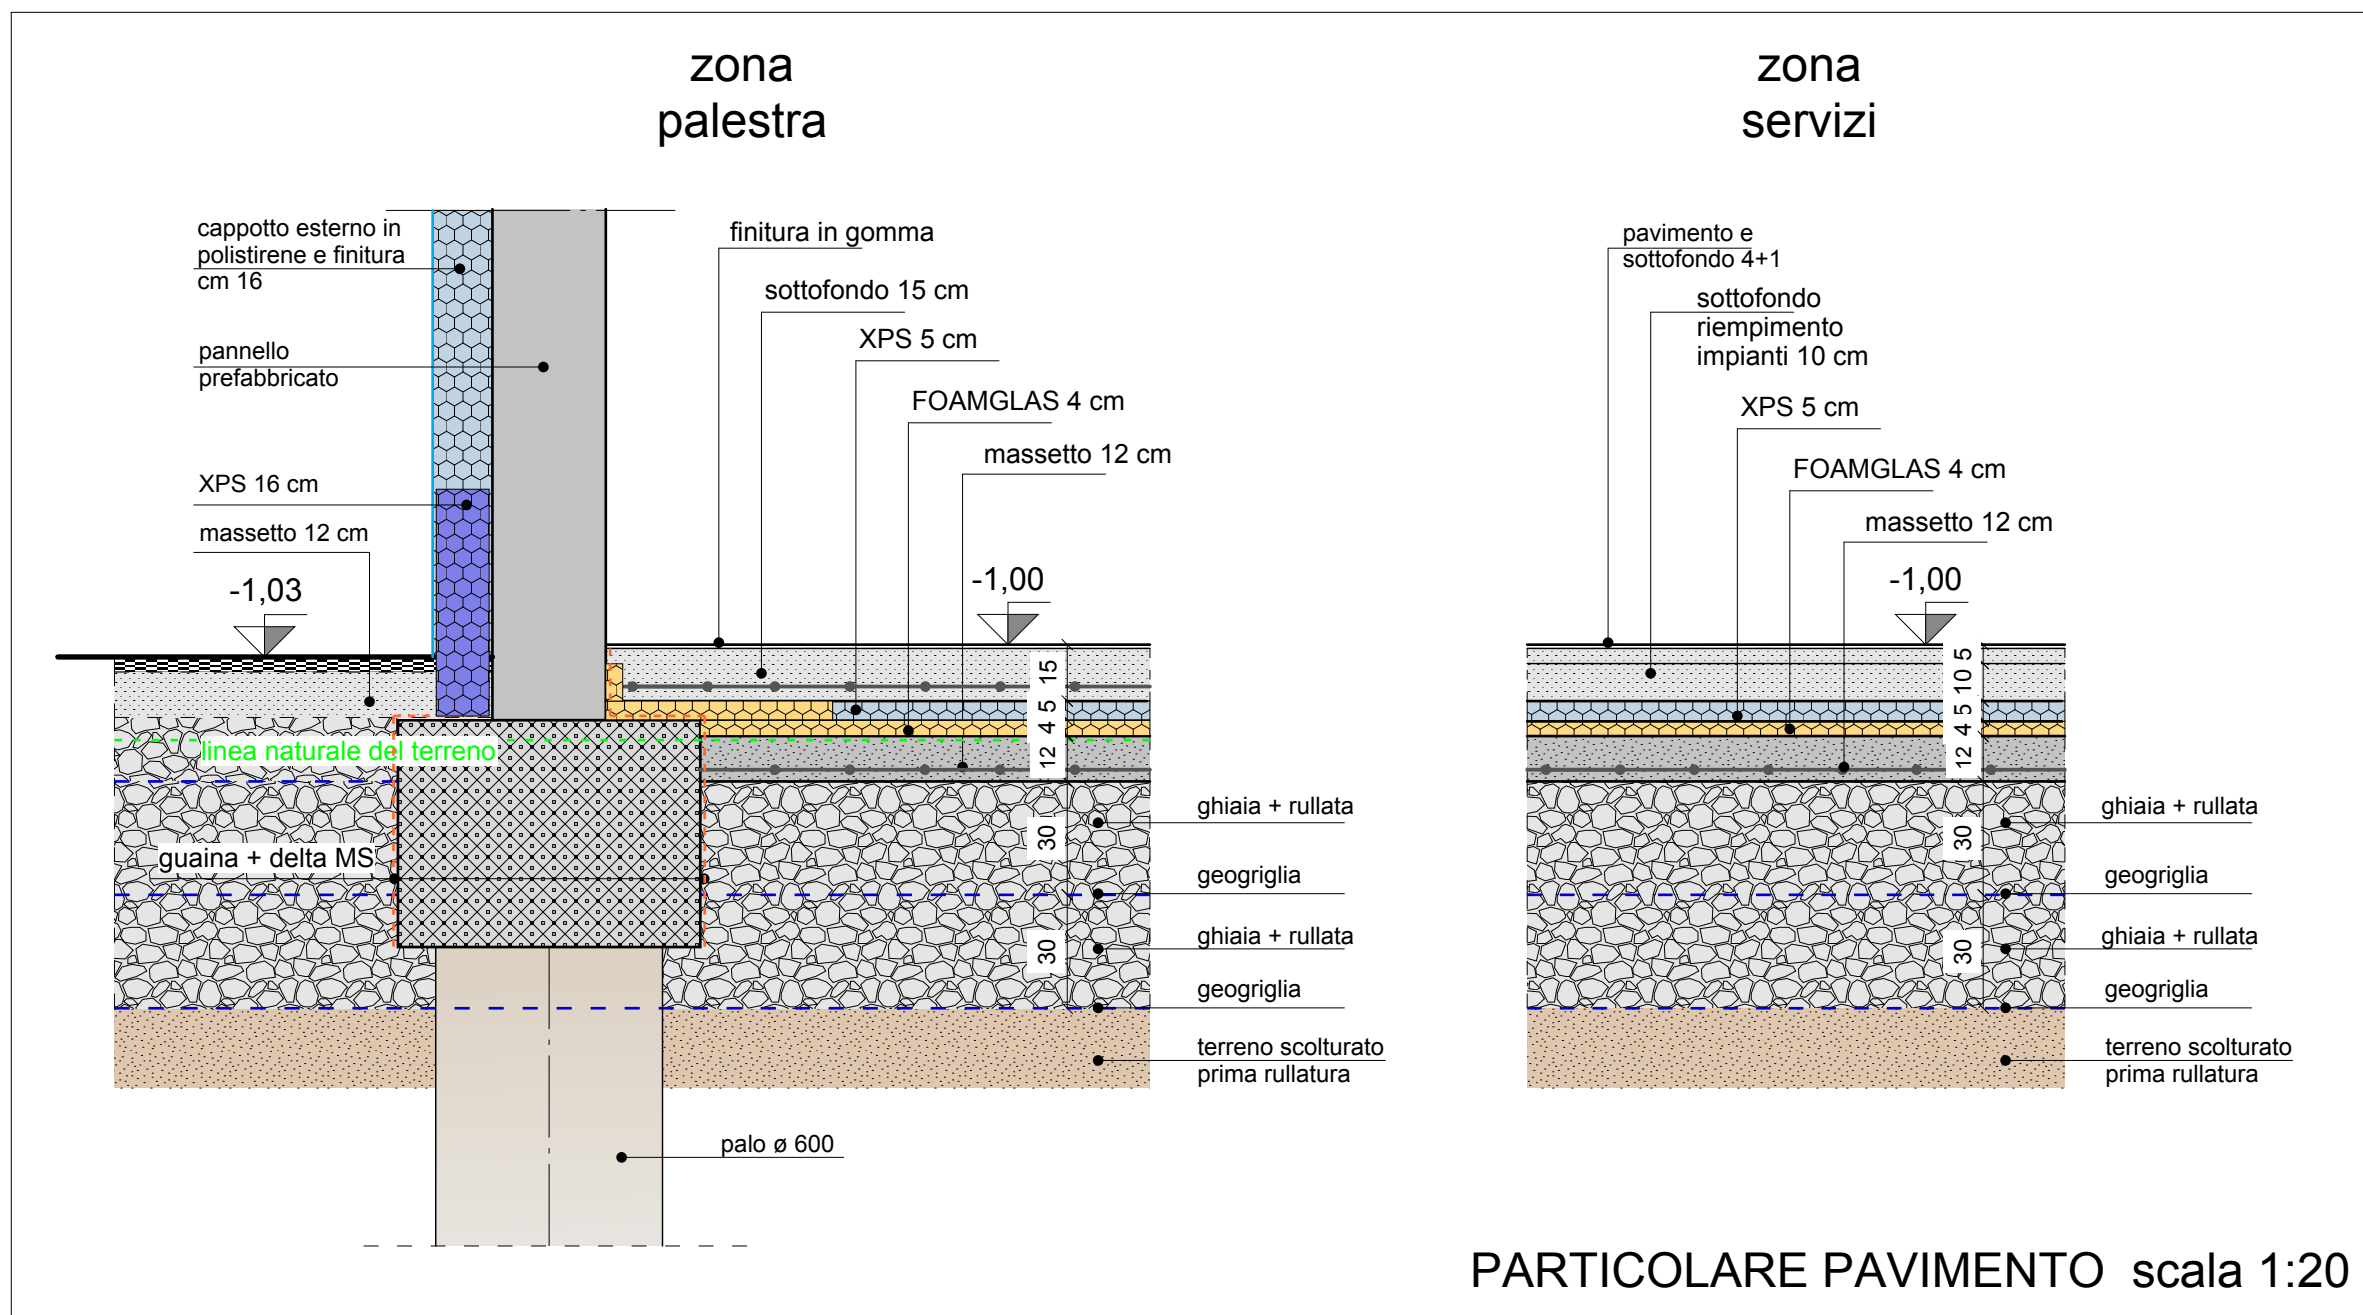

PARTICOLARE PAVIMENTO scala 1:20

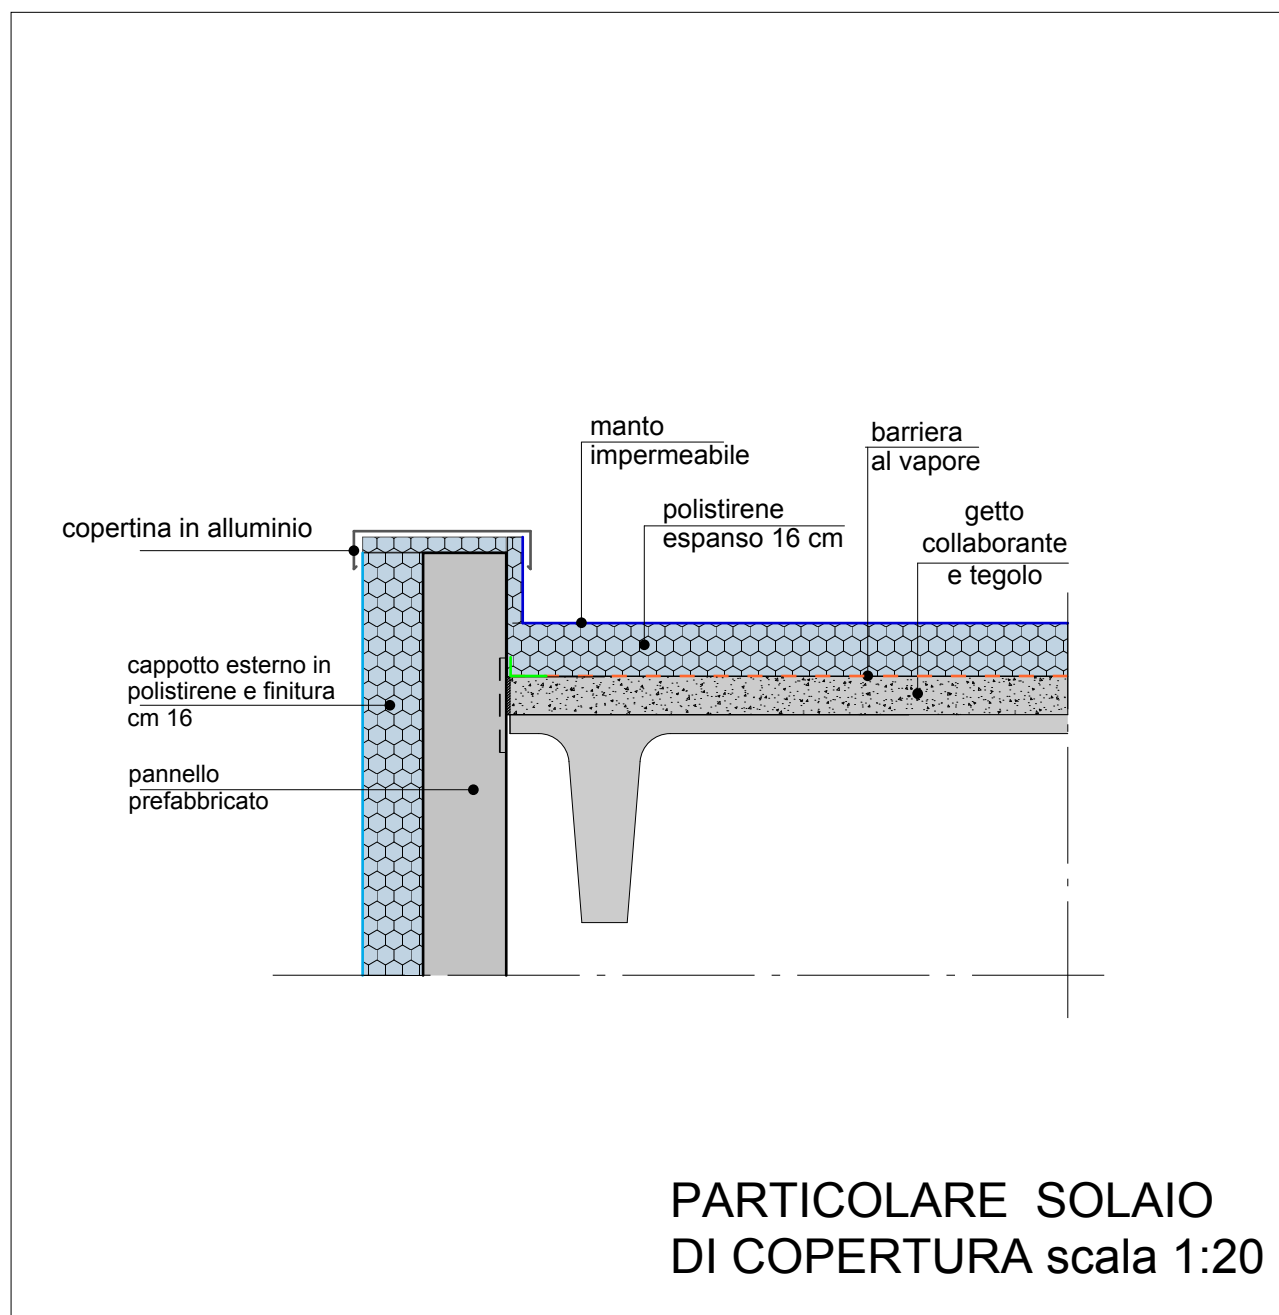

PARTICOLARE SOLAIO DI COPERTURA scala 1:20