

 


**ELENCO OPERE A COMPENSAZIONE, A PRESTAZIONE A STANDARD**

-  1 pista ciclo-pedonale su via Fermi
-  2 prolungamento pista ciclo-pedonale su via Roma
-  3 nuovo dosso di rallentamento su via Roma
-  4 collegamento al collettore fognatura acque nere
-  5 nuova cabina elettrica
-  6 sistemazione colatore Baragiola
-  7 parcheggio palestra
-  8 nuovo parcheggio bus
-  9 palestra
-  10 parco Baragiola
-  11 servitù di passo e di sottoservizio larghezza mt. 5,00

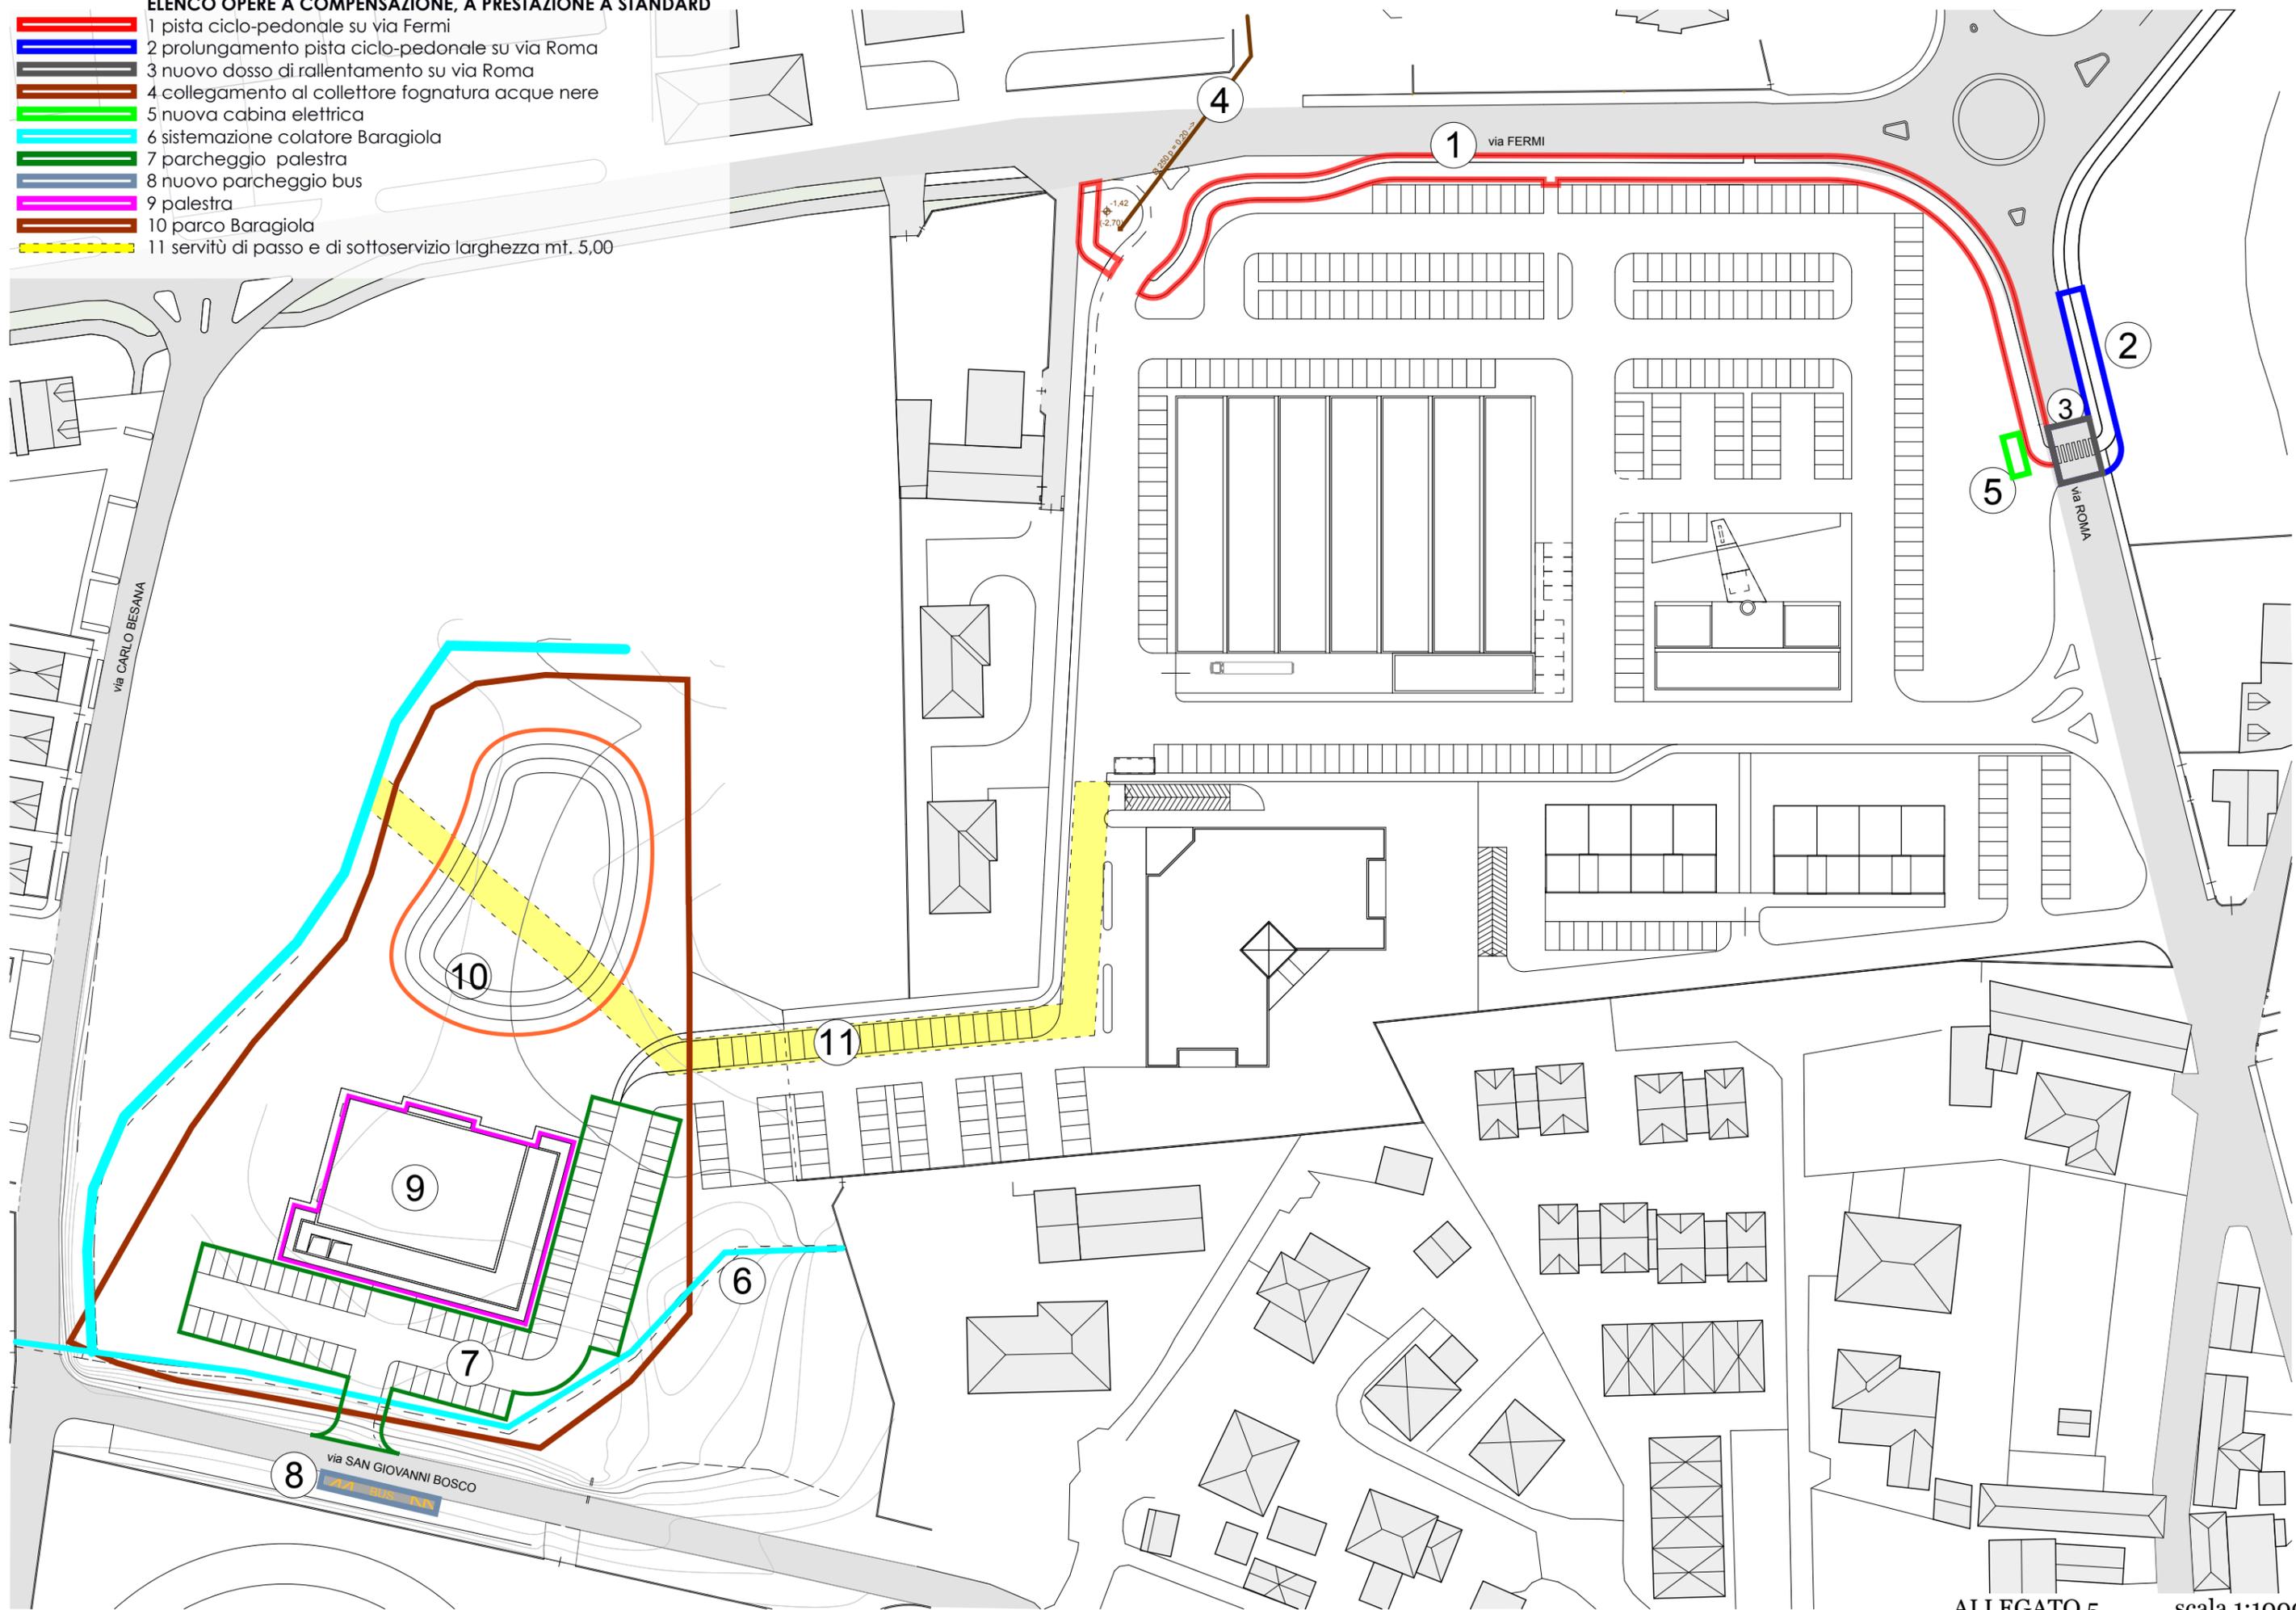

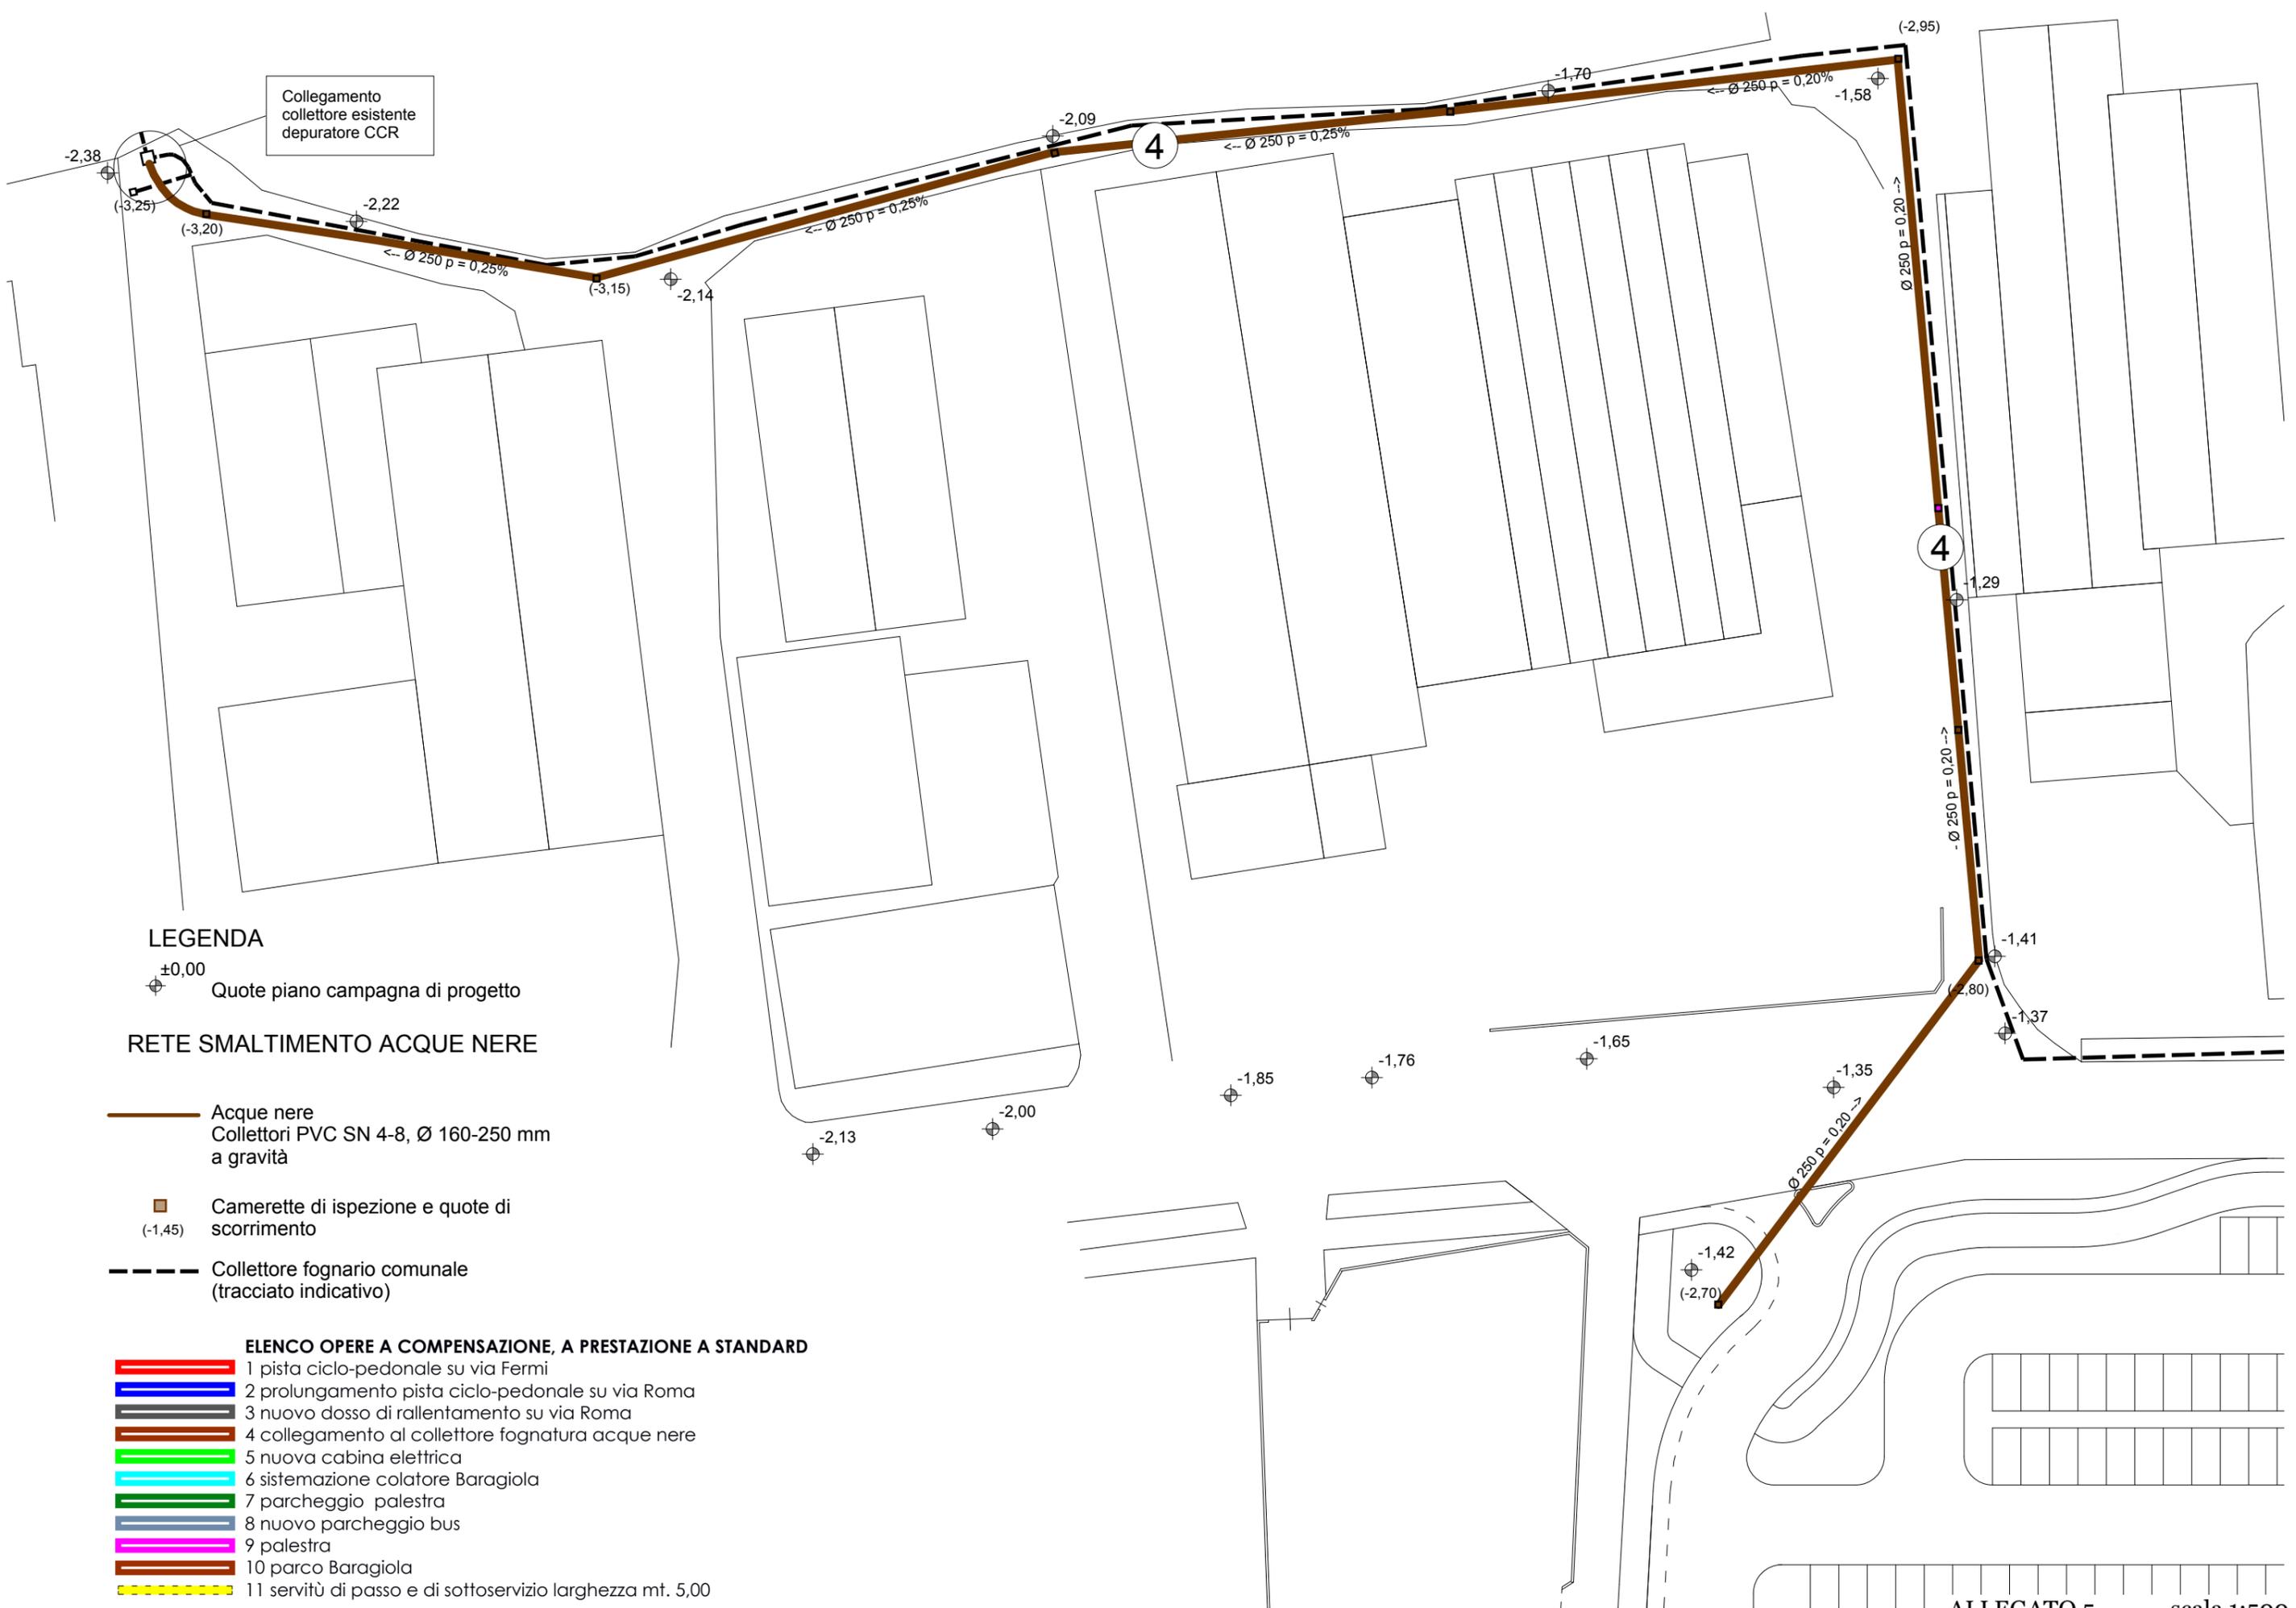

Collegamento  
collettore esistente  
depuratore CCR

**LEGENDA**

±0,00  
Quote piano campagna di progetto

**RETE SMALTIMENTO ACQUE NERE**

- Acque nere  
Collettori PVC SN 4-8, Ø 160-250 mm  
a gravità
- Camerette di ispezione e quote di  
scorrimento  
(-1,45)
- - - Collettore fognario comunale  
(tracciato indicativo)

**ELENCO OPERE A COMPENSAZIONE, A PRESTAZIONE A STANDARD**

- ▬ 1 pista ciclo-pedonale su via Fermi
- ▬ 2 prolungamento pista ciclo-pedonale su via Roma
- ▬ 3 nuovo dosso di rallentamento su via Roma
- ▬ 4 collegamento al collettore fognatura acque nere
- ▬ 5 nuova cabina elettrica
- ▬ 6 sistemazione colatore Baragiola
- ▬ 7 parcheggio palestra
- ▬ 8 nuovo parcheggio bus
- ▬ 9 palestra
- ▬ 10 parco Baragiola
- ▬ 11 servitù di passo e di sottoservizio larghezza mt. 5,00