


ESTRATTO Pdr PGT COMUNE DI ISPRA SCALA 1:2000

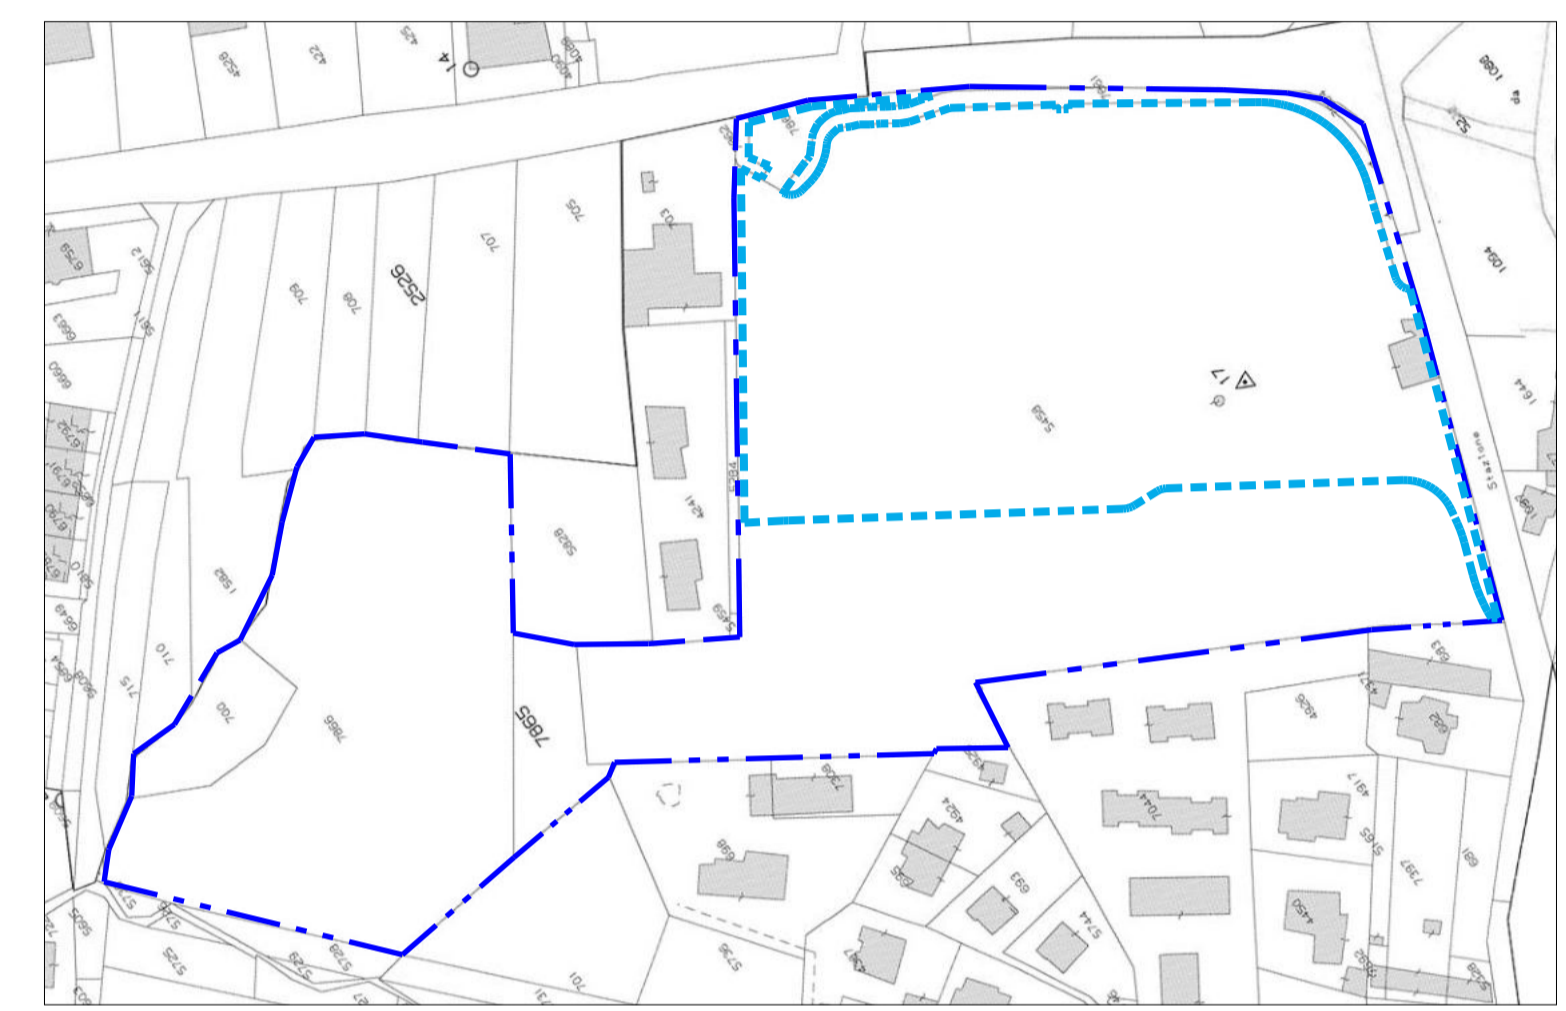

ESTRATTO MAPPA COMUNE DI ISPRA SCALA 1:2000

LA PROPRIETA'

IL PROGETTISTA

LEGENDA

- PERIMETRO P.I.I. IN VARIANTE "EX CAMICERIA LEVA" CONVENZIONATO IN DATA 22-02-2023
- PERIMETRO PROPRIETA' TIGROS spa
- DEMOLIZIONI DI CUI ALLA SCIA pratica S66/2022 DEL30/11/2022 prot 10897

TAV 1 - STATO DI FATTO - PLANIMETRIA GENERALE

DISCIPLO N. _____ DISEGNATO: D.P. 0888 (A) PRELIMINARE (B) DEFINITIVO (C) ESECUTIVO (D) VARIANTI

CONTROLLATO: P.P. 0888

APPROVATO: P.P. 0888

OGGETTO: COSTRUZIONE DI EDIFICIO COMMERCIALE

COMUNE DI: ISPRA (VA)

COMPLESSIVITA': Tigros s.p.a.

PROGETTA: arch. Motta Roberto

INDIRIZZO: ANGOLO VIA FERMI VIA ROMA

REP. B101

Venezia - via Robbioni 9 - tel 0322-230228

L'OFFICINA architetti associati

SC 1:500