




SEZIONE A-A STATO DI FATTO

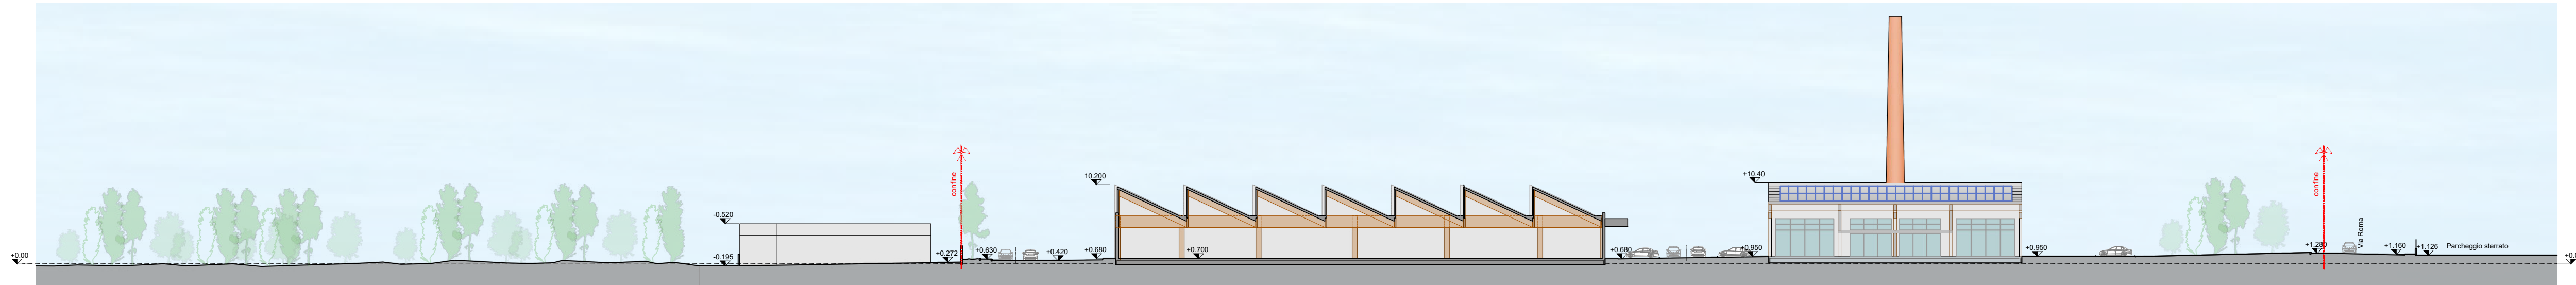


SEZIONE A-A STATO DI PROGETTO

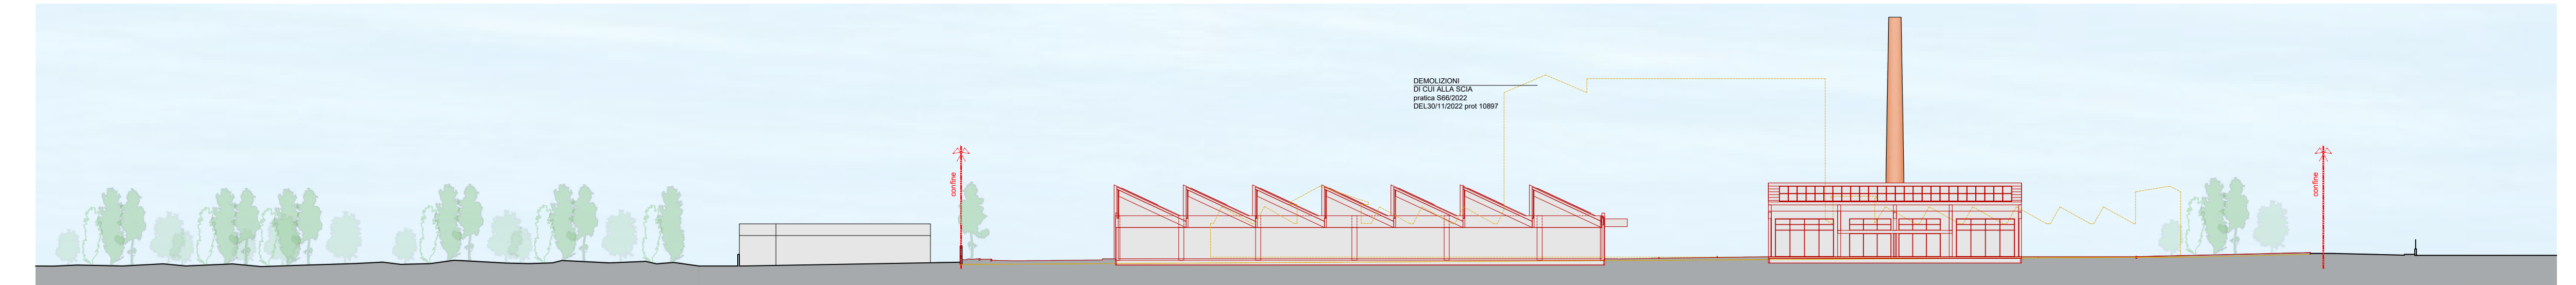


SEZIONE A-A STATO DI CONFRONTO

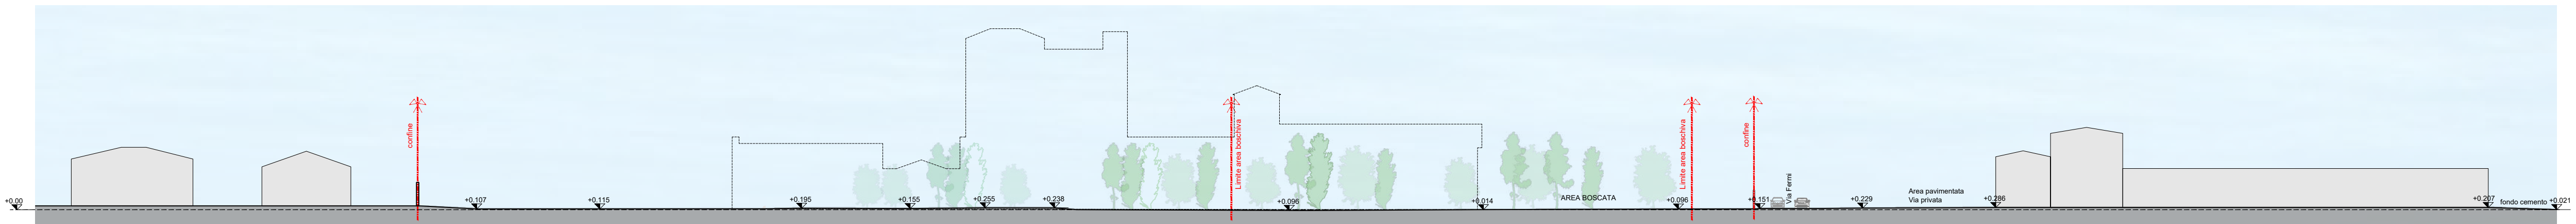


SEZIONE B-B STATO DI FATTO

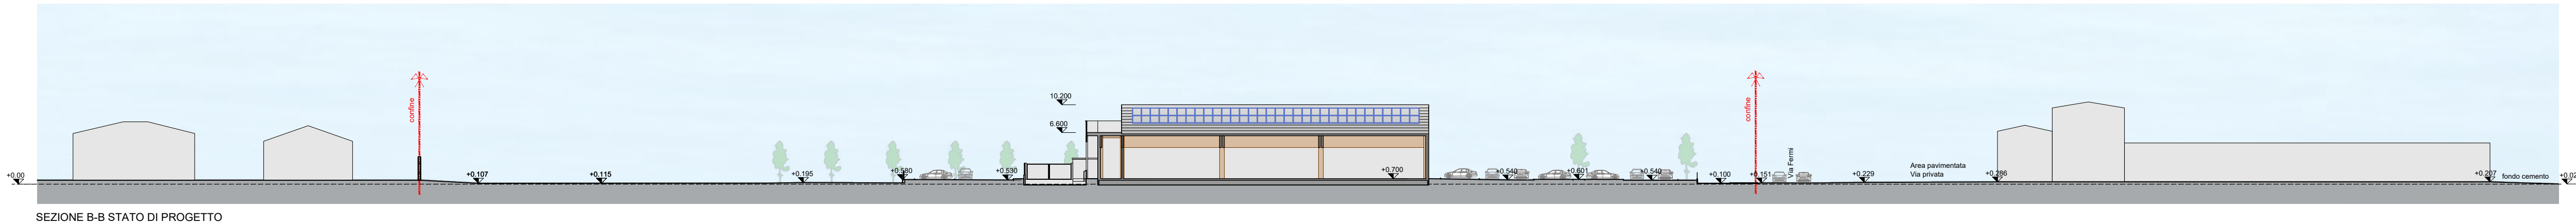


SEZIONE B-B STATO DI PROGETTO

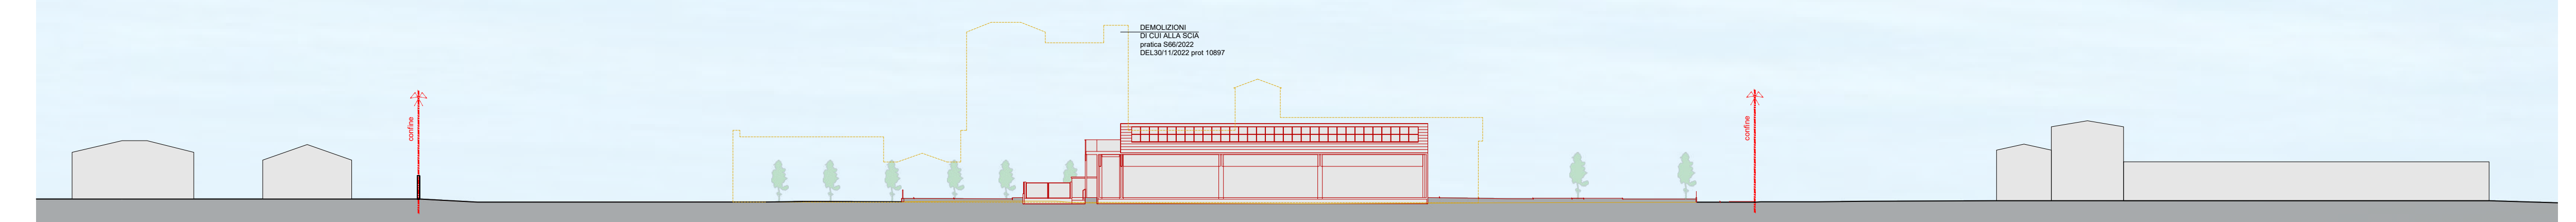


SEZIONE B-B STATO DI CONFRONTO

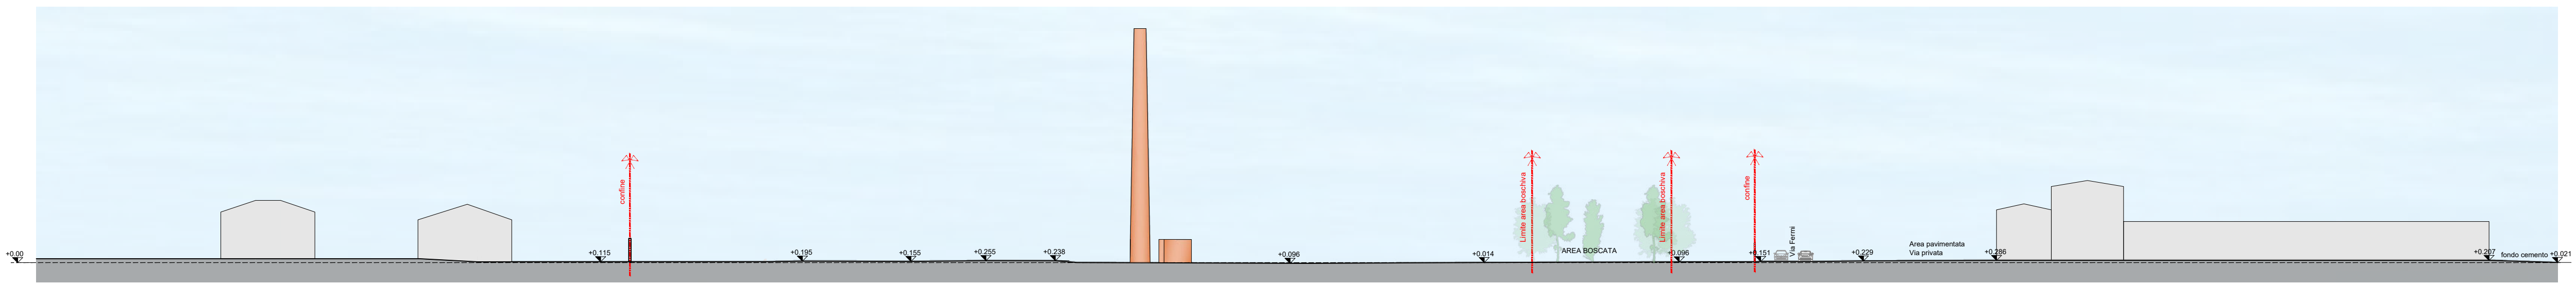


SEZIONE C-C STATO DI FATTO

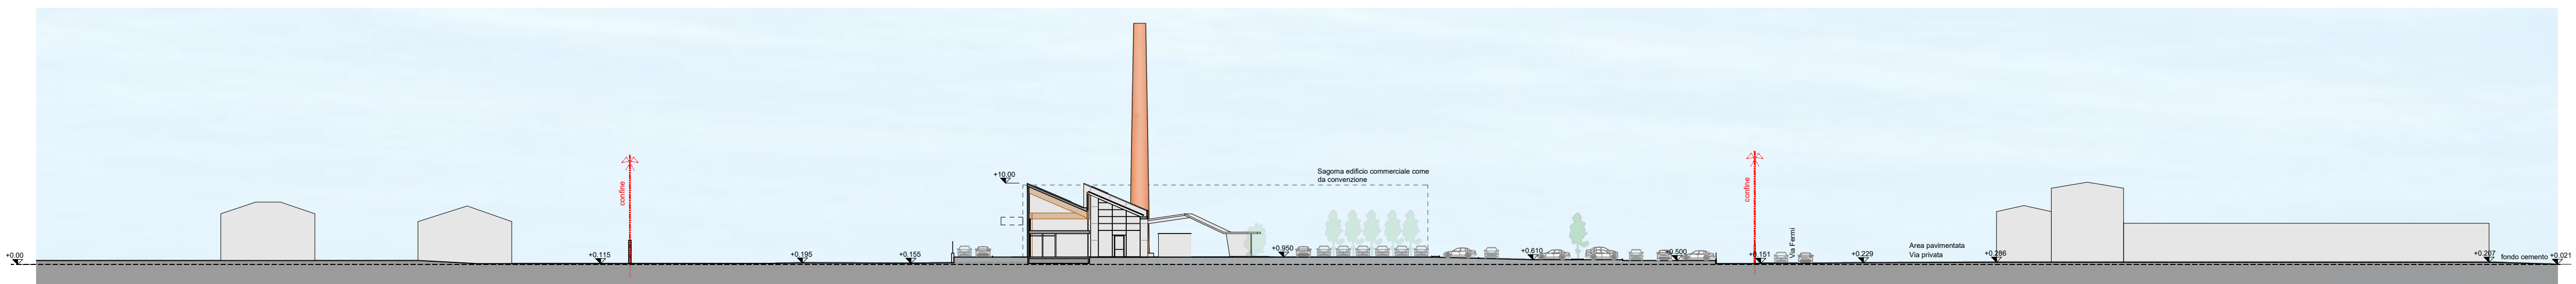

SEZIONE C-C STATO DI PROGETTO

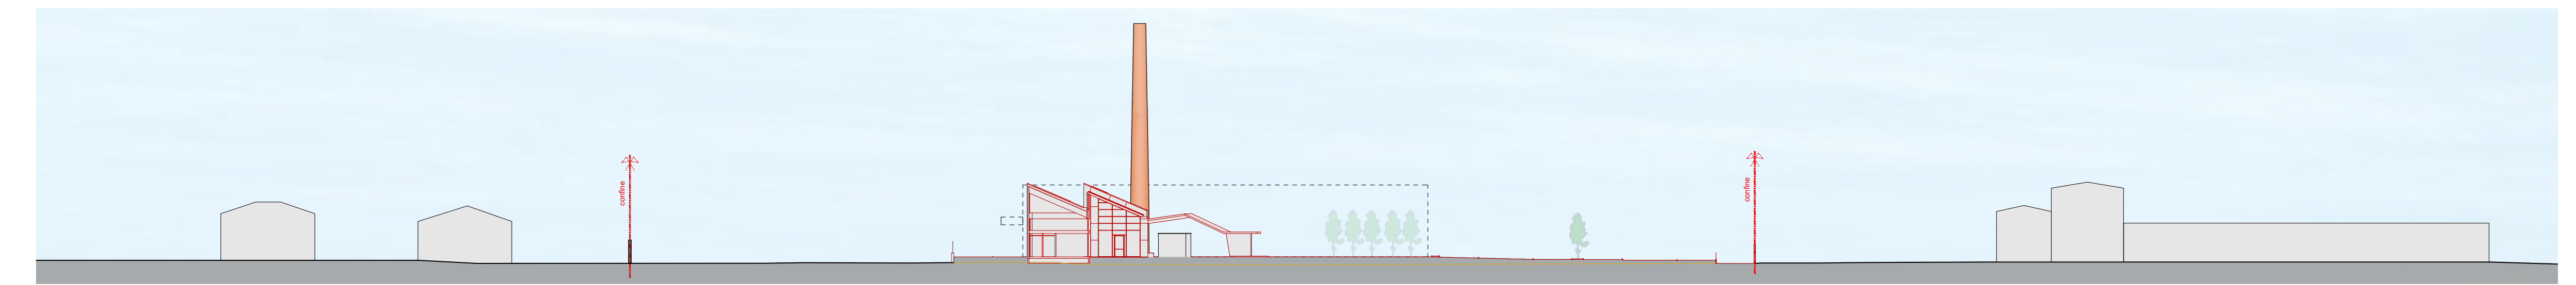

SEZIONE C-C STATO DI CONFRONTO

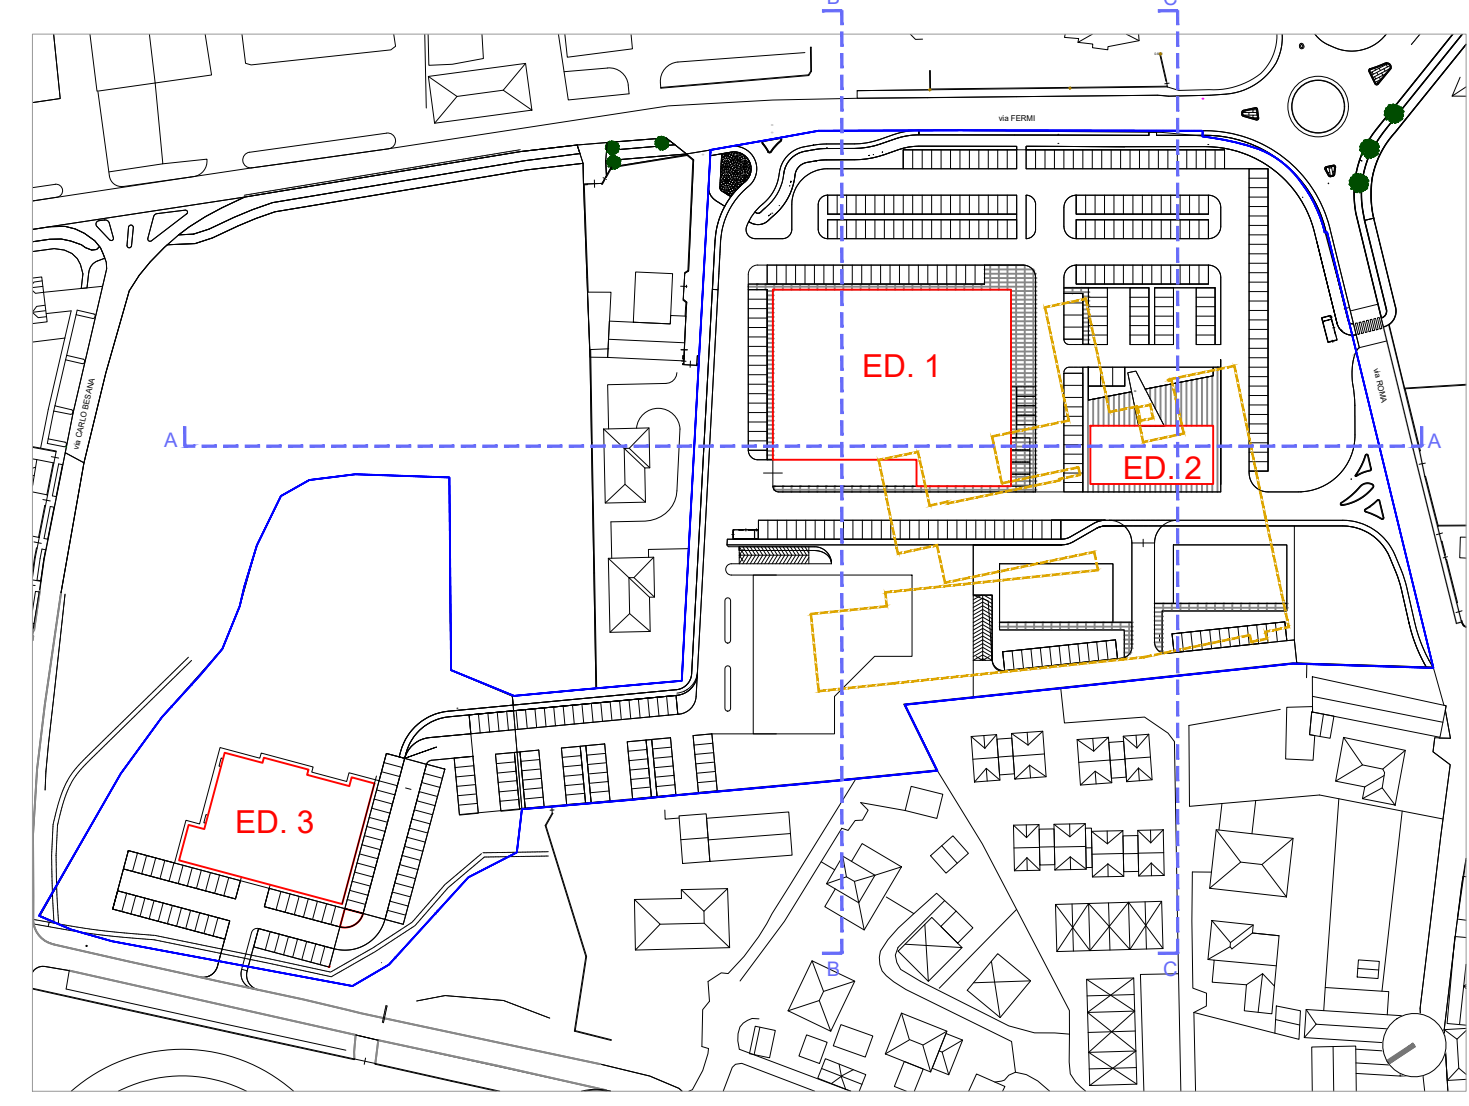

KEY-PLAN - SC. 1:2000

- DEMOLIZIONI
- COSTRUZIONI

LA PROPRIETA'

IL PROGETTISTA

TAV. 11
SEZIONI AMBIENTALI EDIFICIO TIGROS ED EDIFICIO 2

DISSEGNO N.:	Disegnato: F.C.	Controllato: F.C.	Approvato: F.C.	Scala:	1:500
OGGETTO:	PERMESSO DI COSTRUIRE EDIFICI COMMERCIALI				
COMUNE:	Comune di ISPRRA (VA)				
COMITENTE:	Comitente: TIGROS s.p.a.				
PROGETTISTA:	Progettata e arch. ROBERTO MOTTA				
INDICAZIONE:	Indirizzo: ANGOLO VIA FERMI-VIA ROMA				
NUMERO:	n. 032-23038				
DATA:	Luglio 2022				
STATO:	<input type="checkbox"/> PRELIMINARE <input checked="" type="checkbox"/> DEFINITIVO <input type="checkbox"/> TRAMITANTE <input type="checkbox"/> MODIFICHE				

