


DETAGLIO 01 FACCIATA sc 1:50



DETAGLIO 02 FACCIATA sc 1:50

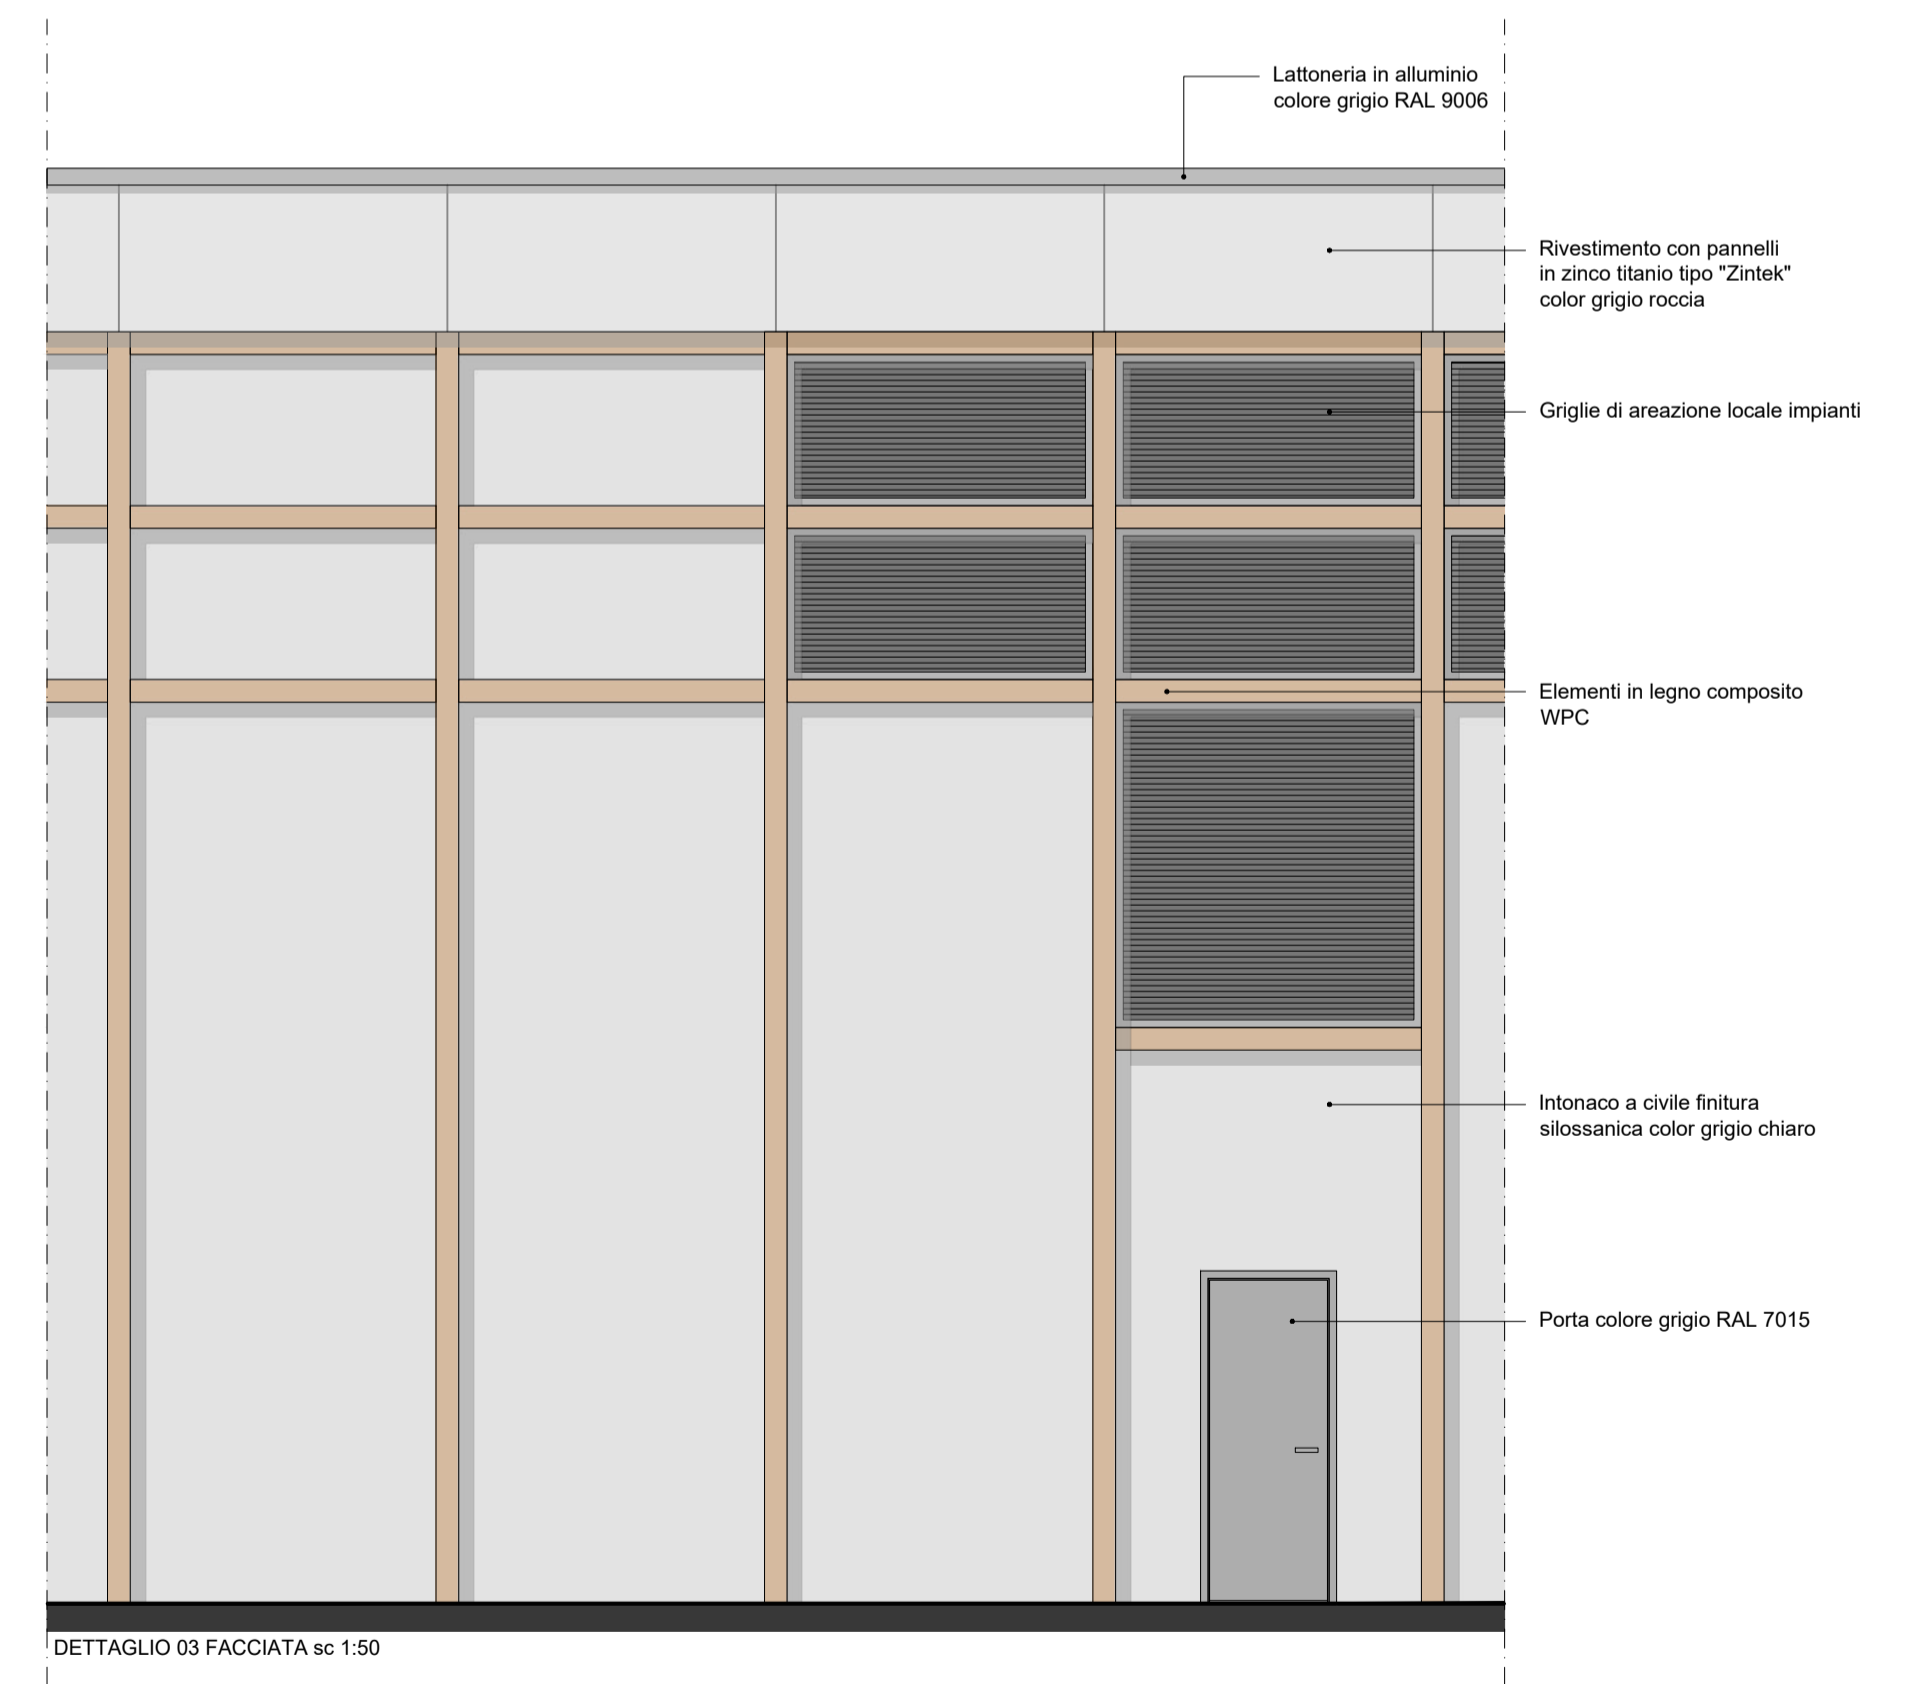

DETAGLIO 03 FACCIATA sc 1:50

LA PROPRIETA'

IL PROGETTISTA

TAV 9 - EDIFICIO 2
DETTAGLI COSTRUTTIVI

DISSEGNO N.:	DISSEGNO:	DATA:	<input type="checkbox"/> PRELIMINARE
CONTROLLATO:	OP:	Luglio 2023	<input type="checkbox"/> DEFINITIVO
APPROVATO:			<input type="checkbox"/> ESECUTIVO
			<input type="checkbox"/> VARIANTE
Oggetto: PERMESSO DI COSTRUIRE EDIFICIO COMMERCIALE			MODIFICHE:
Comune di: (SPRA) (VA)			Inirizzo: ANGOLO VIA FERMI VIA ROMA
Comitente: TIGROS s.p.a.			rep: B001
Progettista: arch. ROBERTO MOTTA			
Varese - via Robbioni 8 - tel. 0332-239328			

sc 1:50

