



Agenzia delle Entrate
CATASTO FABBRICATI
 Ufficio provinciale di
 Varese

Planimetria

Scheda n.1 Scala 1: 200

Dichiarazione protocollo n. del

Comune di Ispra

Via Varese

civ. 1463

Identificativi Catastali:

Sezione: IS

Foglio: 3

Particella: 2488

Subalterno: 501

Compilata da:


Gamberoni Luca Domenico

Iscritto all'albo:

Geometri

Prov. Varese

N. 3190

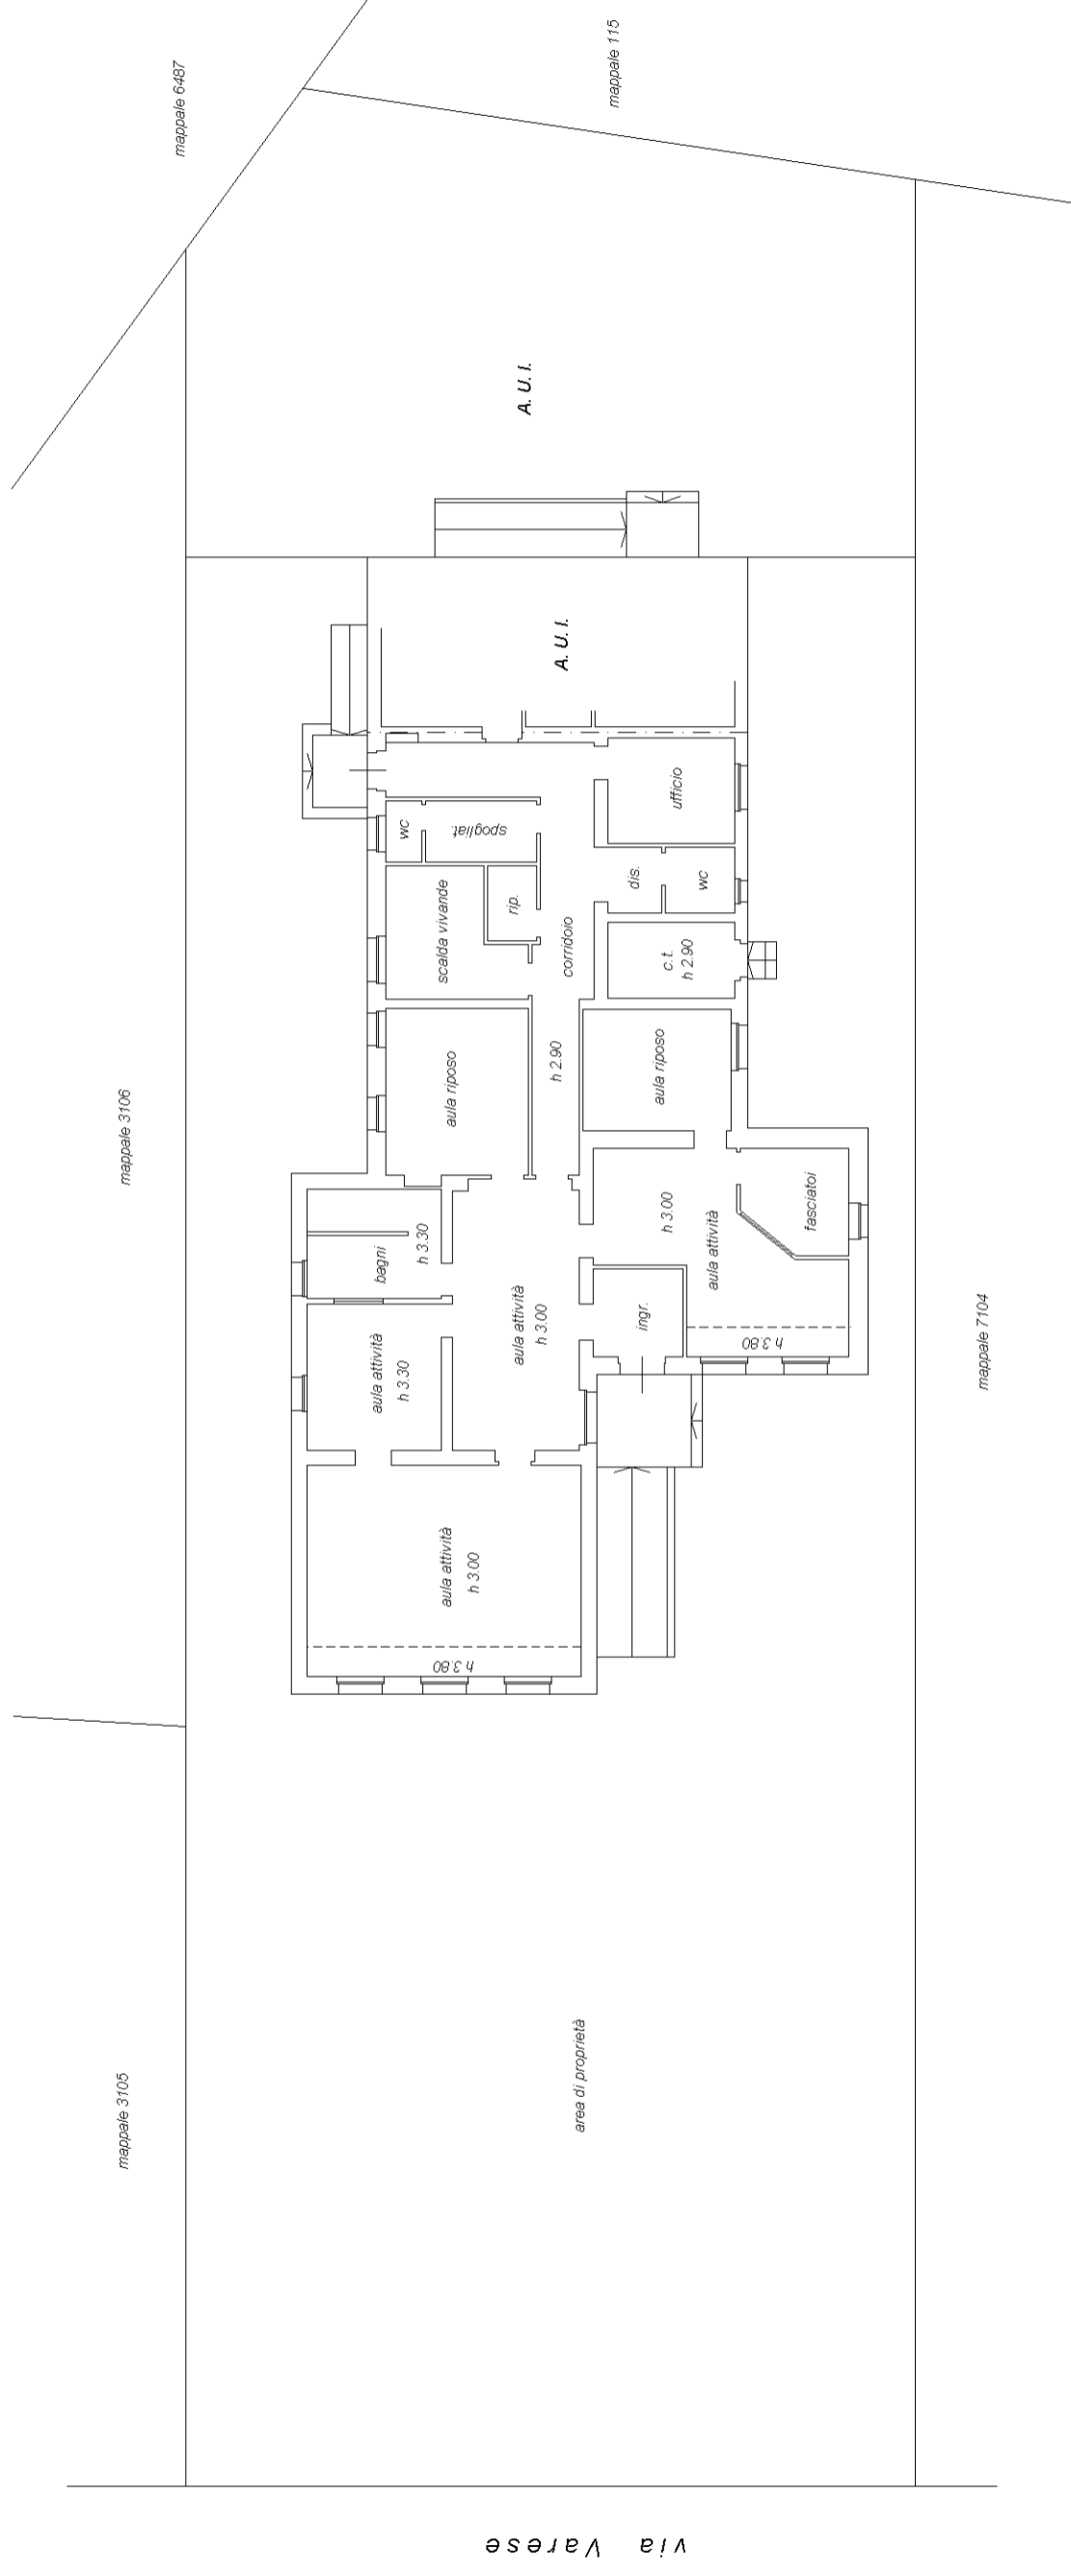

PIANO TERRA

