

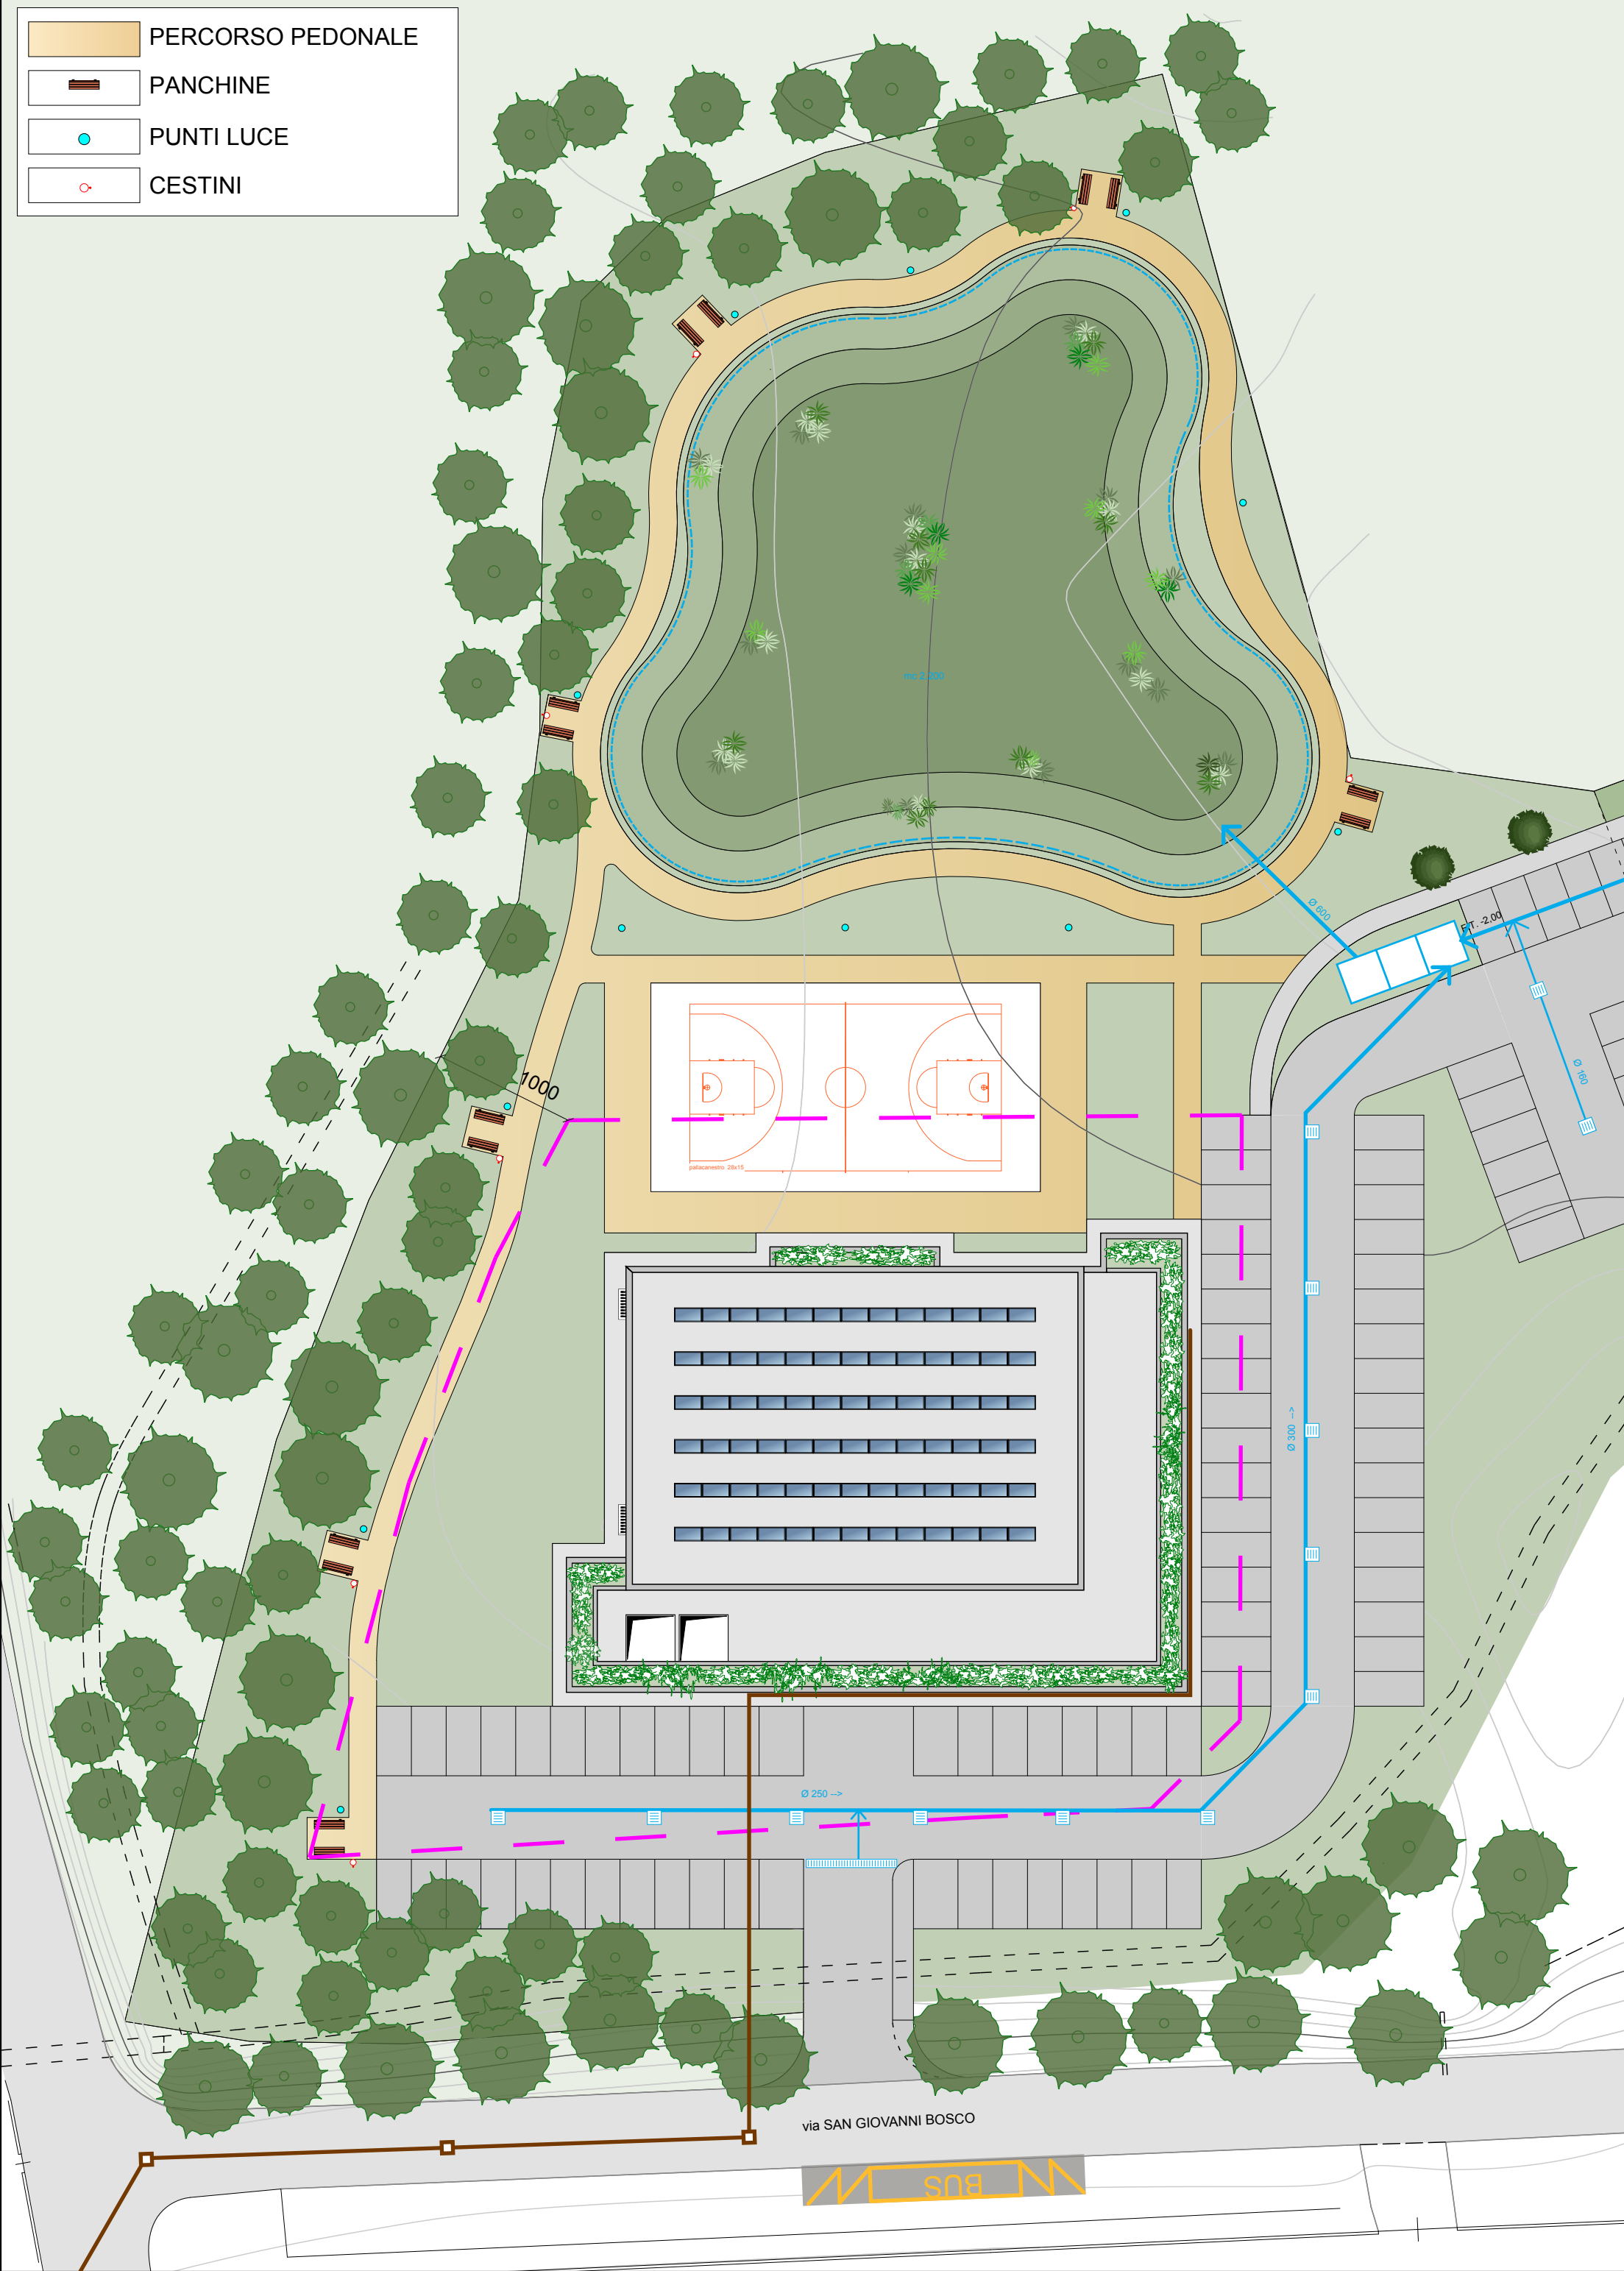


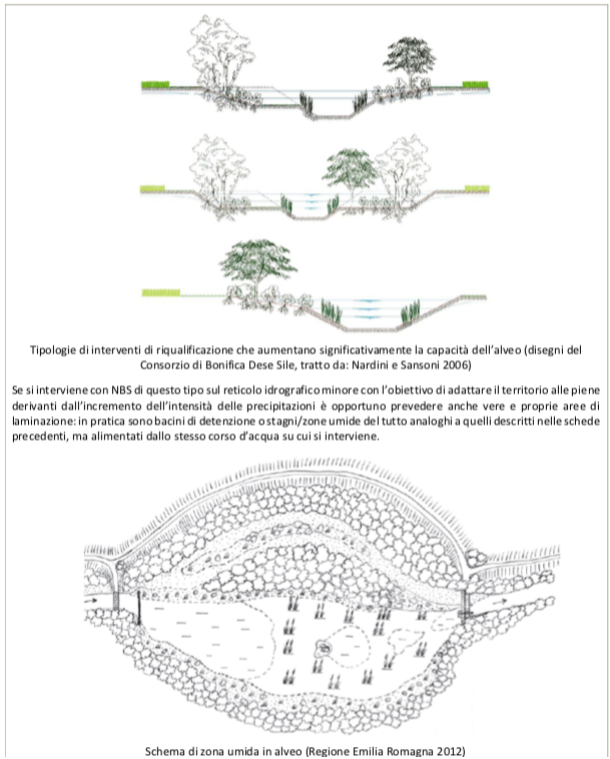

ESEMPI PROGETTUALI

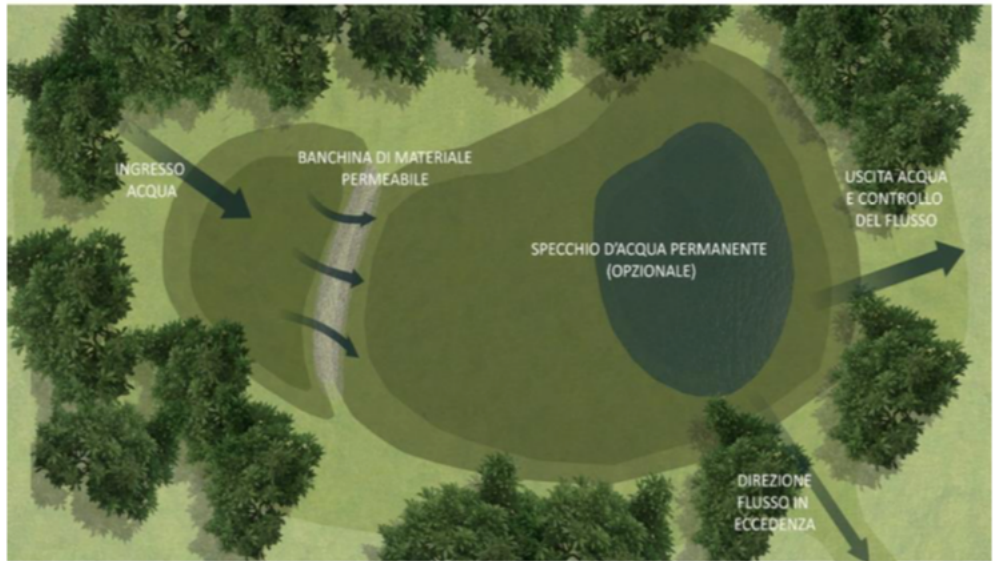

LA PROPRIETA'

.....

IL PROGETTISTA

.....

TAV 1.10 PROPOSTA PROGETTUALE
SISTEMAZIONE VERDE PUBBLICO DELLA BARAGIOLA

DISSEGNO N°: _____

PROGETTO: _____

PROGETTISTA: _____

COMUNE DI: _____

OGGETTO: _____

DATA: _____

SIGLA: _____

DATA: _____

REP: BA01

SC 1:400

MODIFICHE:

MODIFICHE	SIGLA	DATA
[A] PRELIMINARE		
[B] DEFINITIVO		
[C] ESECUTIVO		
[D] VARIANTE		

Comune di: Ispra (VA)

Commissaria: Tigros s.p.a.

Progettista: arch. Motta Roberto

Varese - via Robbioni 8 - tel 0332-239328

Via san Giovanni Bosco

OFFICINA architetti associati