

PIANTA TERRENO

LEGENDA MURATURE


- struttura in CA
- pannelli prefabbricati
- forati da tamponamento cm 25
- blocchetti multiforo cm 12-15
- pareti in cartongesso cm 10-15
- placatura pareti in cartongesso
- contropareti in cartongesso colibentate cm 10
- pareti in blocchetti c/cs cm 10-15
- isolante "a cappotto" in pannelli di polistirene cm 16

n°	DESTINAZIONE	mq	sup. aer.	r. aeroll 1/
1	RECEPTION	13,05	3,40	6,8
2	INGRESSO	22,20	3,24	*
3	ANTIBAGNO	7,10	//	*
4	DISABILI	4,50	//	*
5	LAVABI	4,20	//	*
6	WC	1,50	//	*
7	WC	1,50	//	*
8	LAVABI	5,40	//	*
9	WC	1,60	//	*
10	WC	1,60	//	*
11	DISIMPEGNO	59,00	//	*
12	PALESTRA	70,00	19,44	3,6
13	SPOGLIATOIO DONNE	26,00	4,32	6,0
14	DISABILI	3,35	//	*
15	WC	1,60	//	*
16	LAVABI	9,30	//	*
17	DOCCE	7,40	//	*
18	SPOGLIATOIO UOMINI	26,00	4,32	6,0
19	DISABILI	3,15	//	*
20	WC	1,50	//	*
21	LAVABI	9,30	//	*
22	DOCCE	7,40	//	*
23	SPOGLIATOIO ARBITRO	9,90	//	*
24	BAGNO	4,40	1,44	3,0
25	SPOGLIATOIO ARBITRO	9,90	//	*
26	BAGNO	4,40	1,44	3,0
27	INFERMERIA	11,90	//	*
28	BAGNO	2,24	//	*
29	DEPOSITO	20,90	1,44	*
30	PALESTRA	636,00	//	*
31	VISITATORI	94,70	//	*
32	LOC. IMP. ELETTRICO	6,94	//	*
33	LOC. IMP. TERMICO	20,00	//	*
34	LOC. IMP. TERMICO	58,40	18,90	*

* Aerolluminazione artificiale (Titolo III cap. 4 R.I. art. 3.4.10 / 3.4.22 / 3.4.47 / 3.4.48)

LINEA VITA

- linea acque chiare
- pluviali
- linea di ancoraggio
- punto di ancoraggio
- punto di ancoraggio strutturale

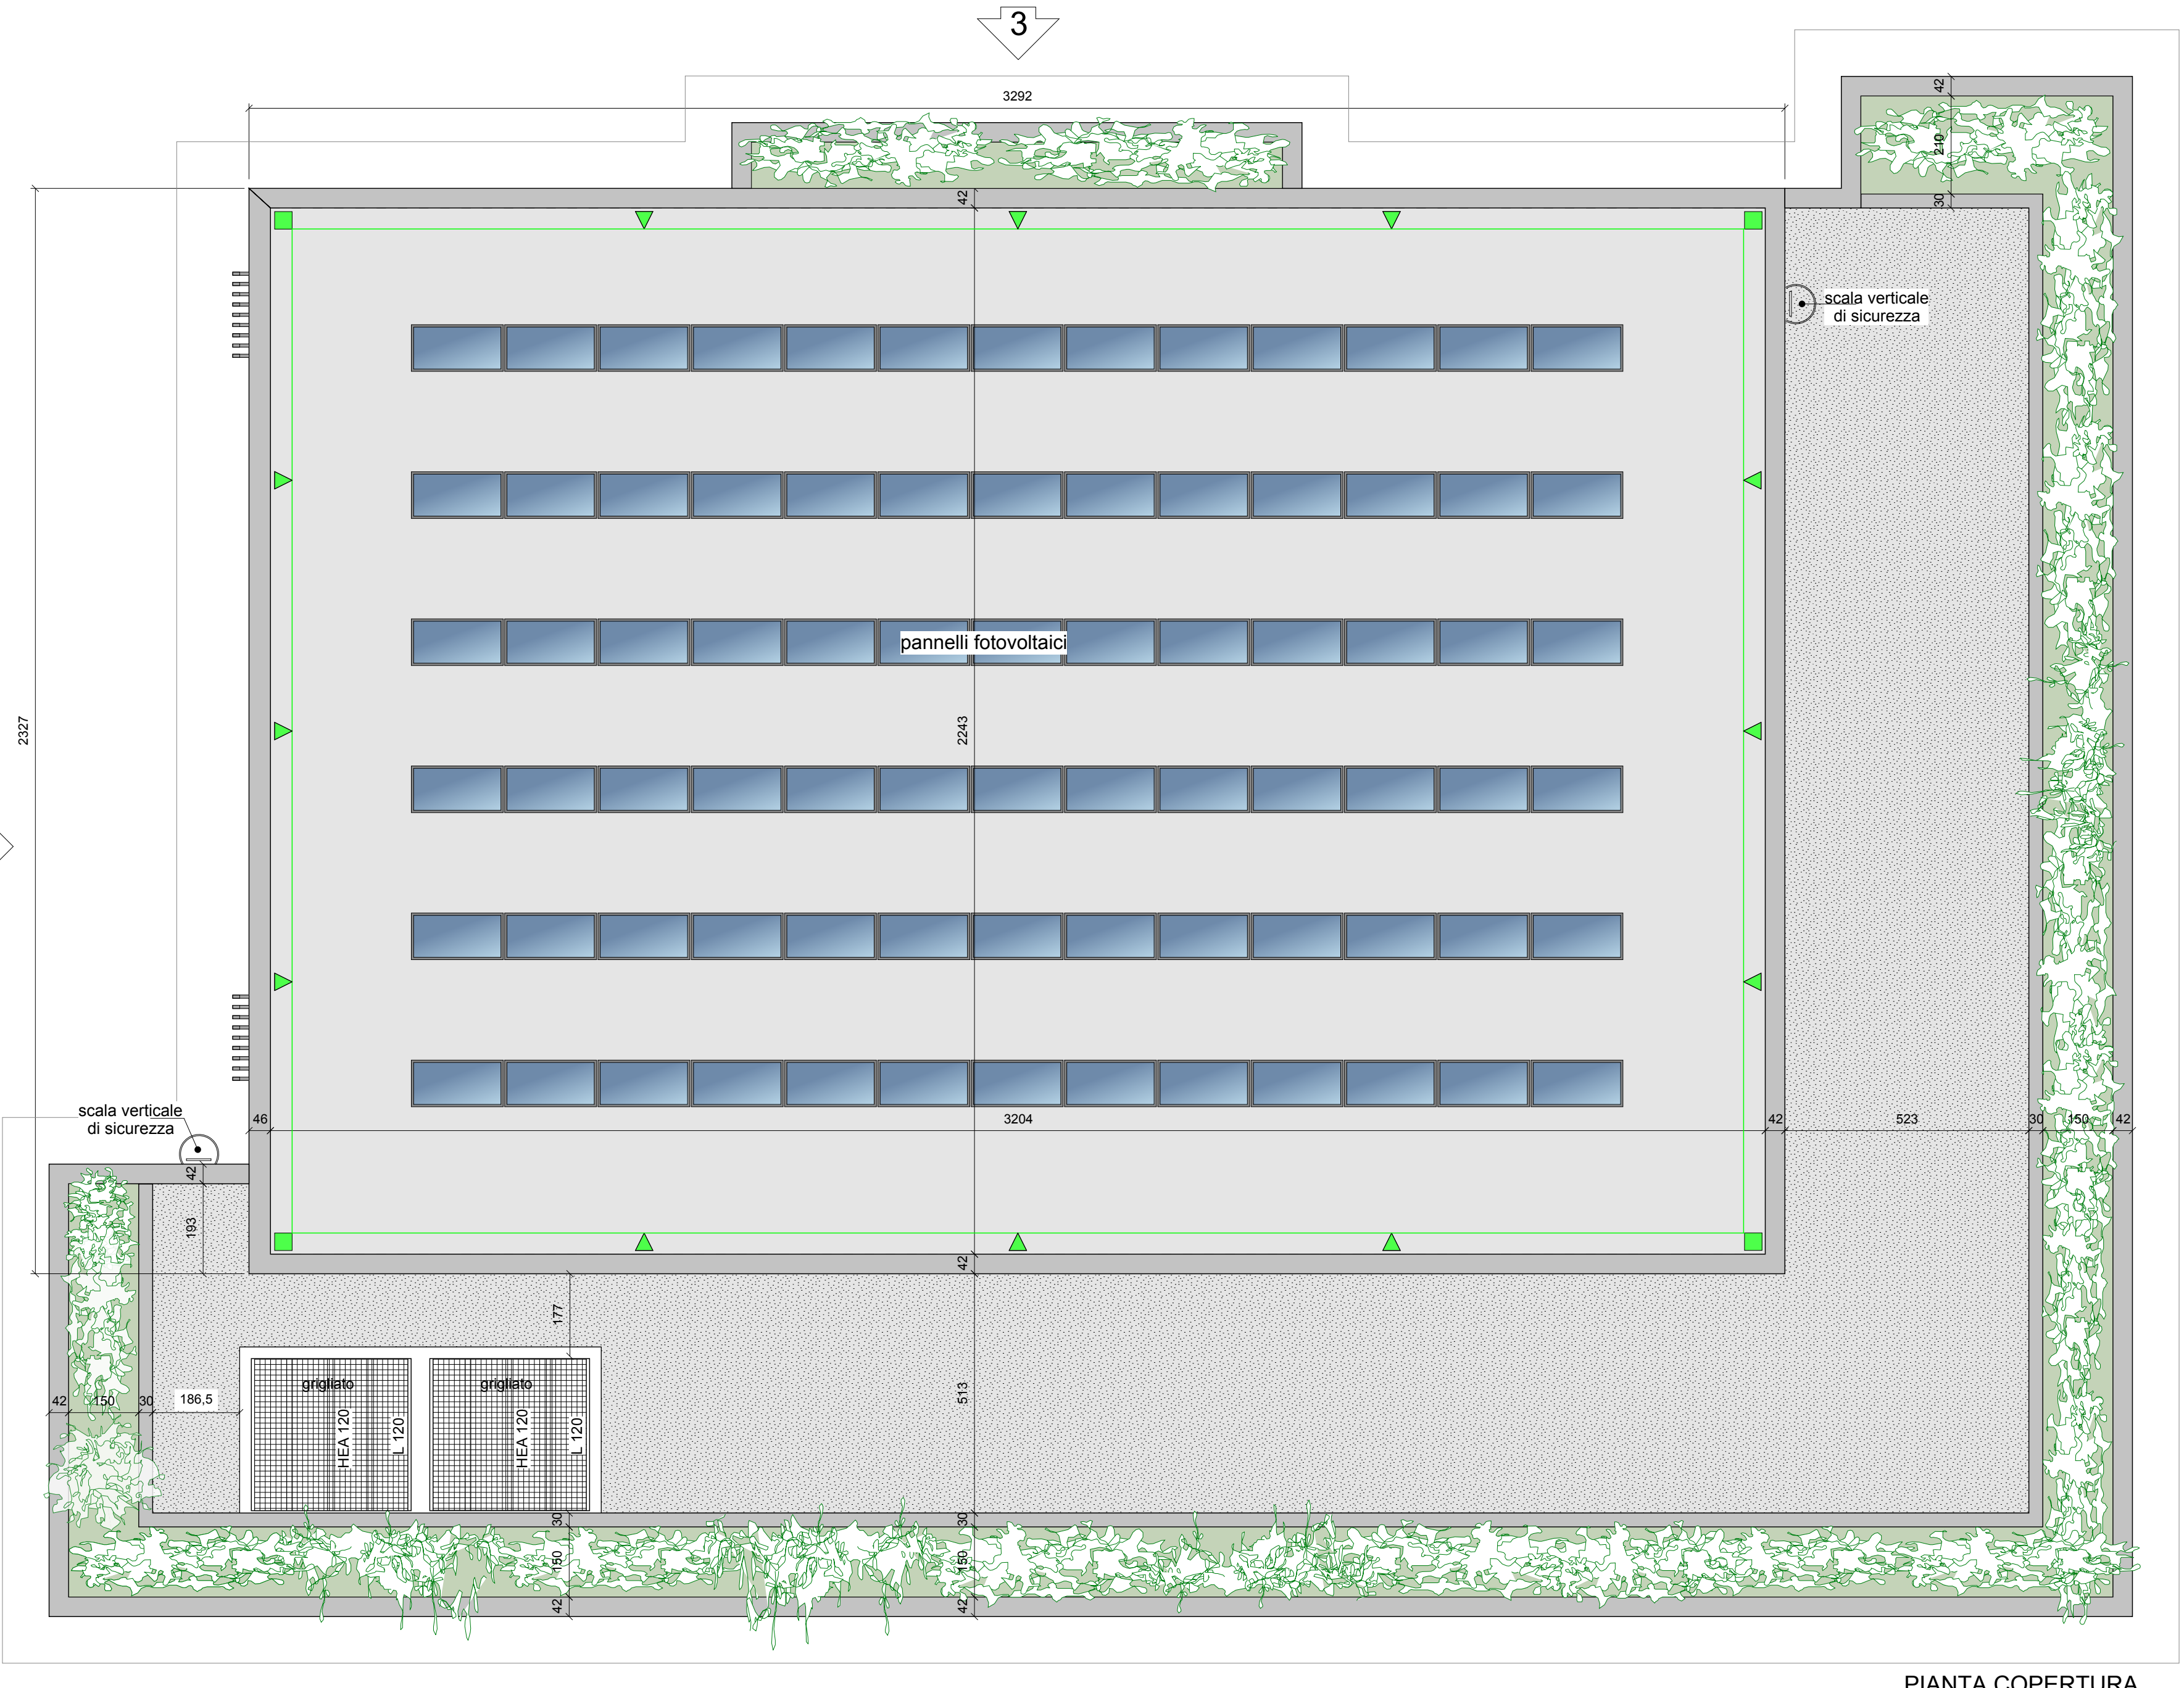

PIANTA COPERTURA

LA PROPRIETA' _____ IL PROGETTISTA _____

**TAV. 13 - PROGETTO DEFINITIVO
NUOVA PALESTRA COMUNALE**

DISEGNO N. _____ DATA _____

DISEGNATO	_____	DATA	_____
CONPROLATO	_____	DATA	_____
APPROVATO	_____	DATA	_____

Oggetto: Variante PIA Area ex caserma Lera
Comune di Lera (VA)
Commercianti - Tigro s.p.a.
Progettata: arch. Motta Roberto
Varese - via Robioni 5 - tel. 0332-239328
rep. 18401

SCALA: SC 1:100

L'OFFICINA
architetti associati