



PLANIMETRIA PARCHEGGI  
P.I.I. IN VARIANTE "EX CAMICERIA LEVA" CONVENZIONATO IN DATA 22-02-2023 SCALA 1:1.000




PLANIMETRIA GENERALE PROGETTO SC 1:500

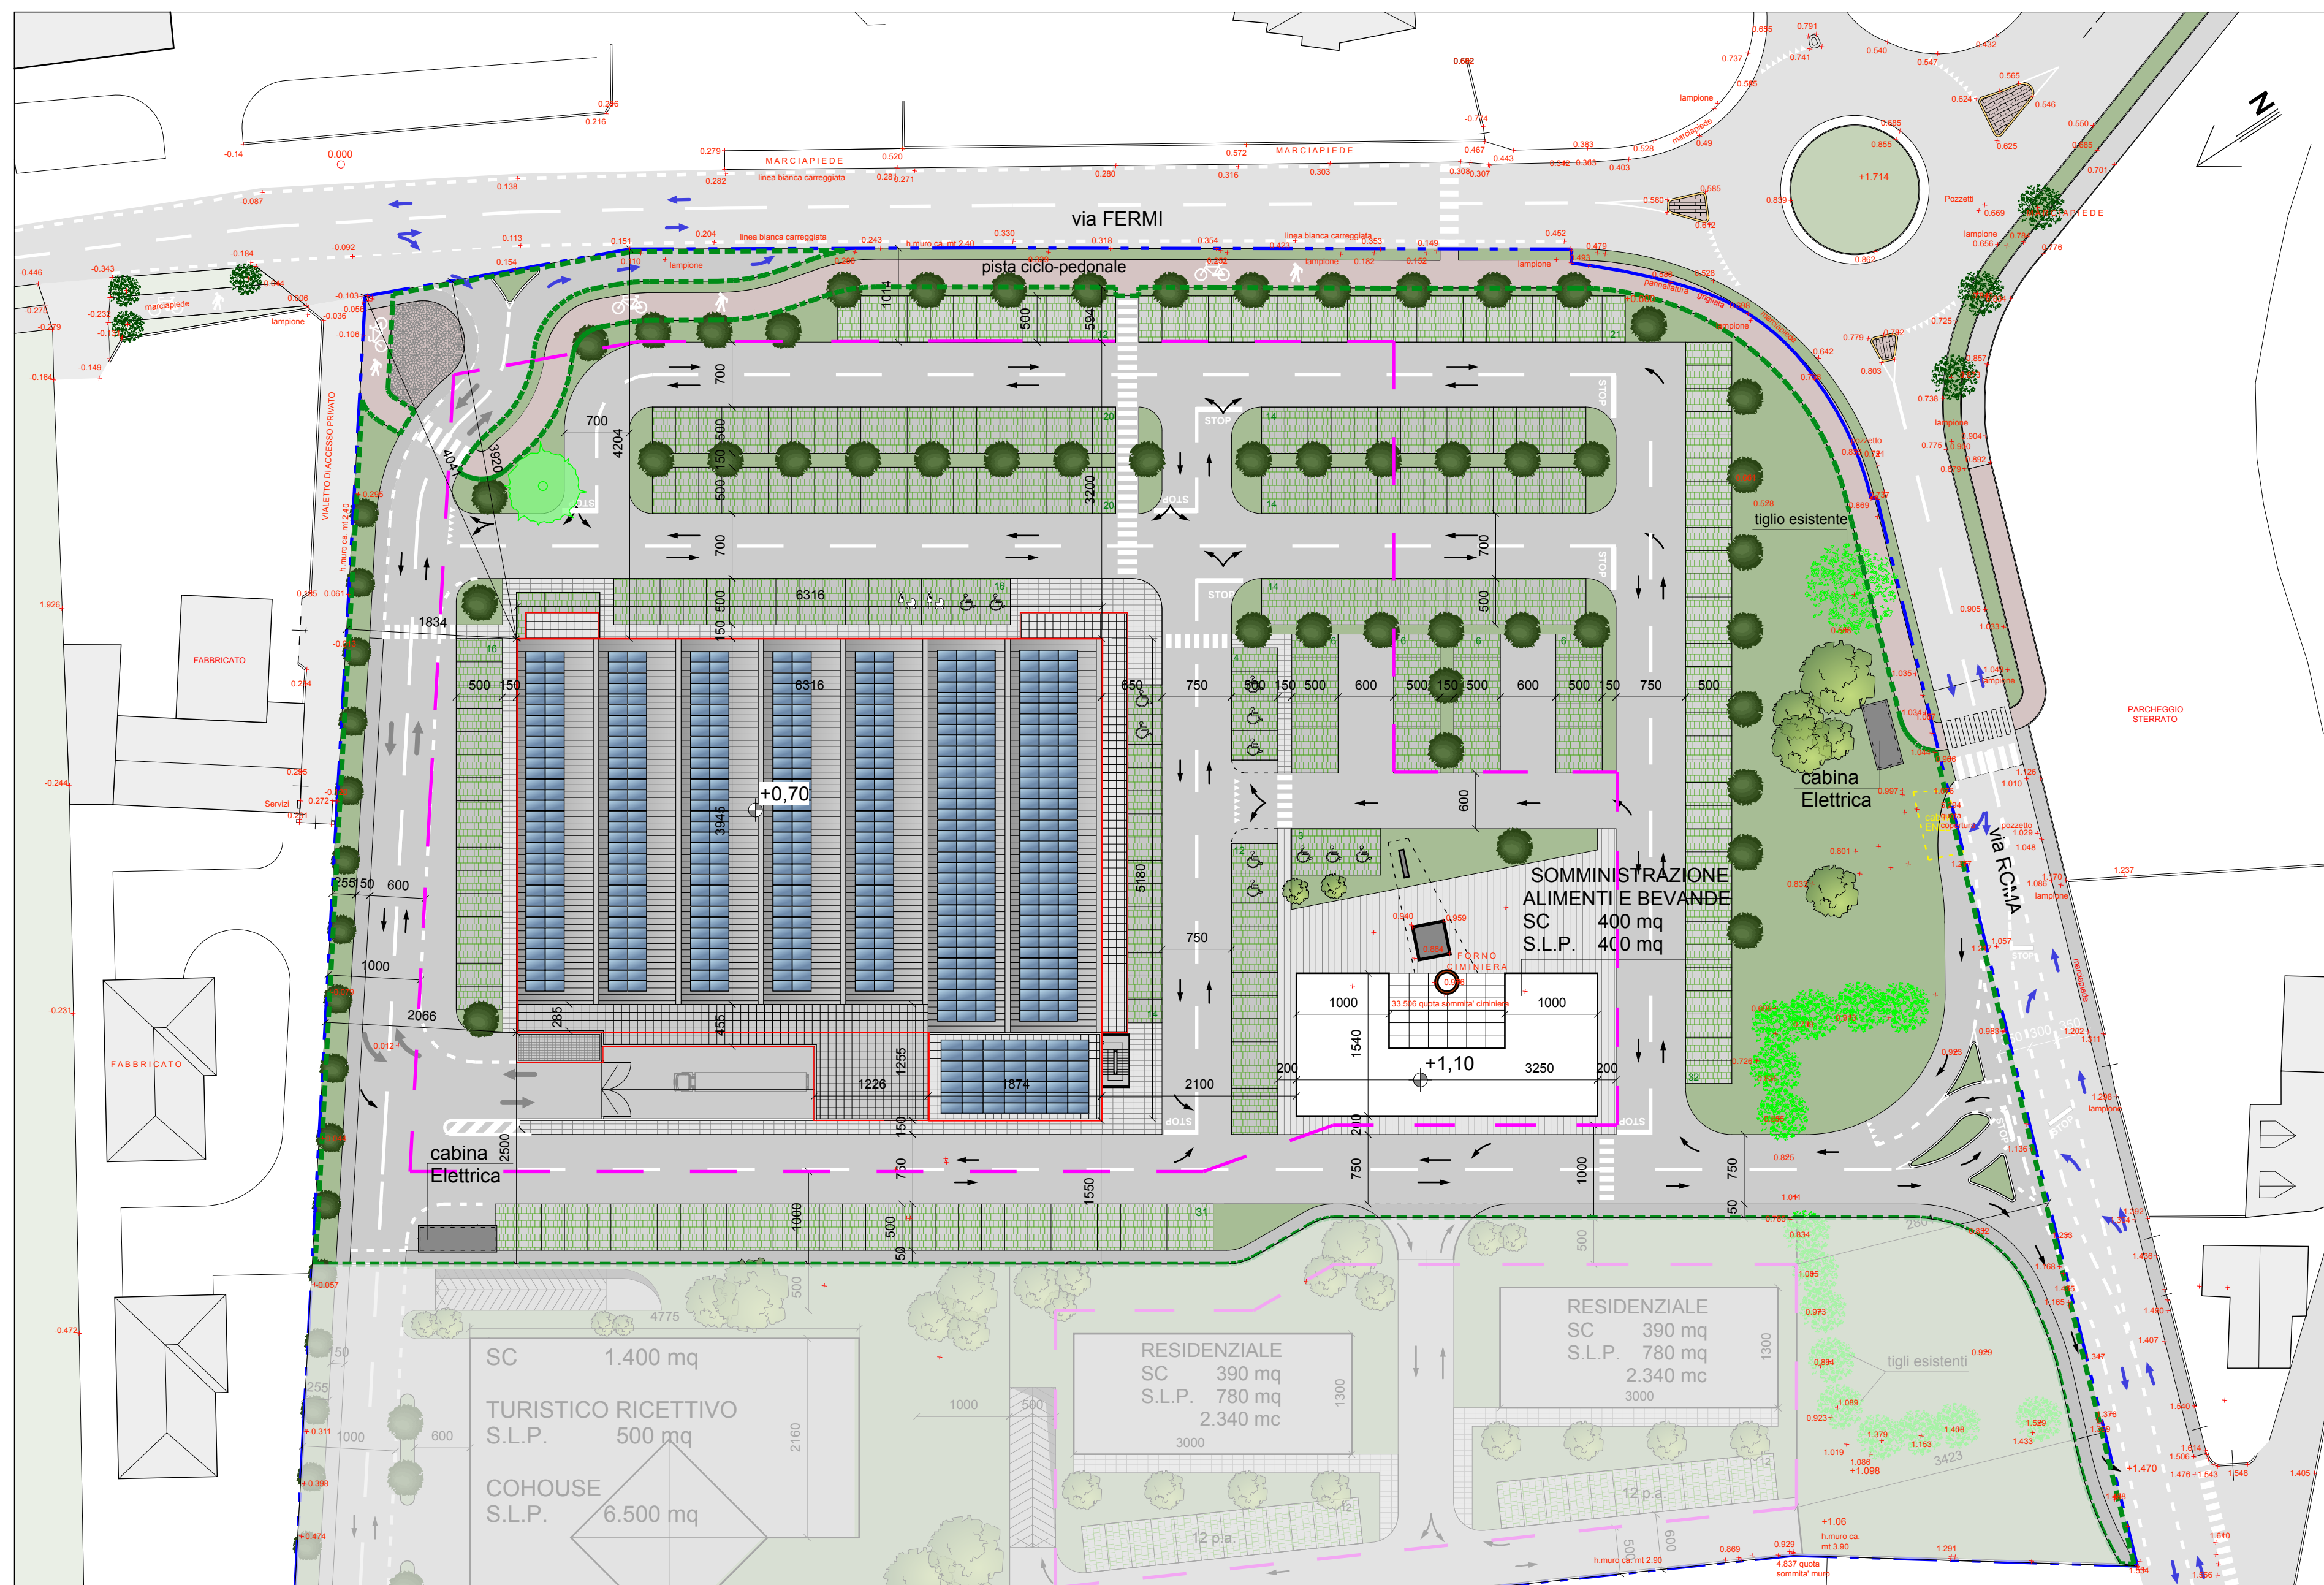

VERIFICA SUP. FILTRANTE  
P.I.I. IN VARIANTE "EX CAMICERIA LEVA" CONVENZIONATO IN DATA 22-02-2023 SCALA 1:1.000

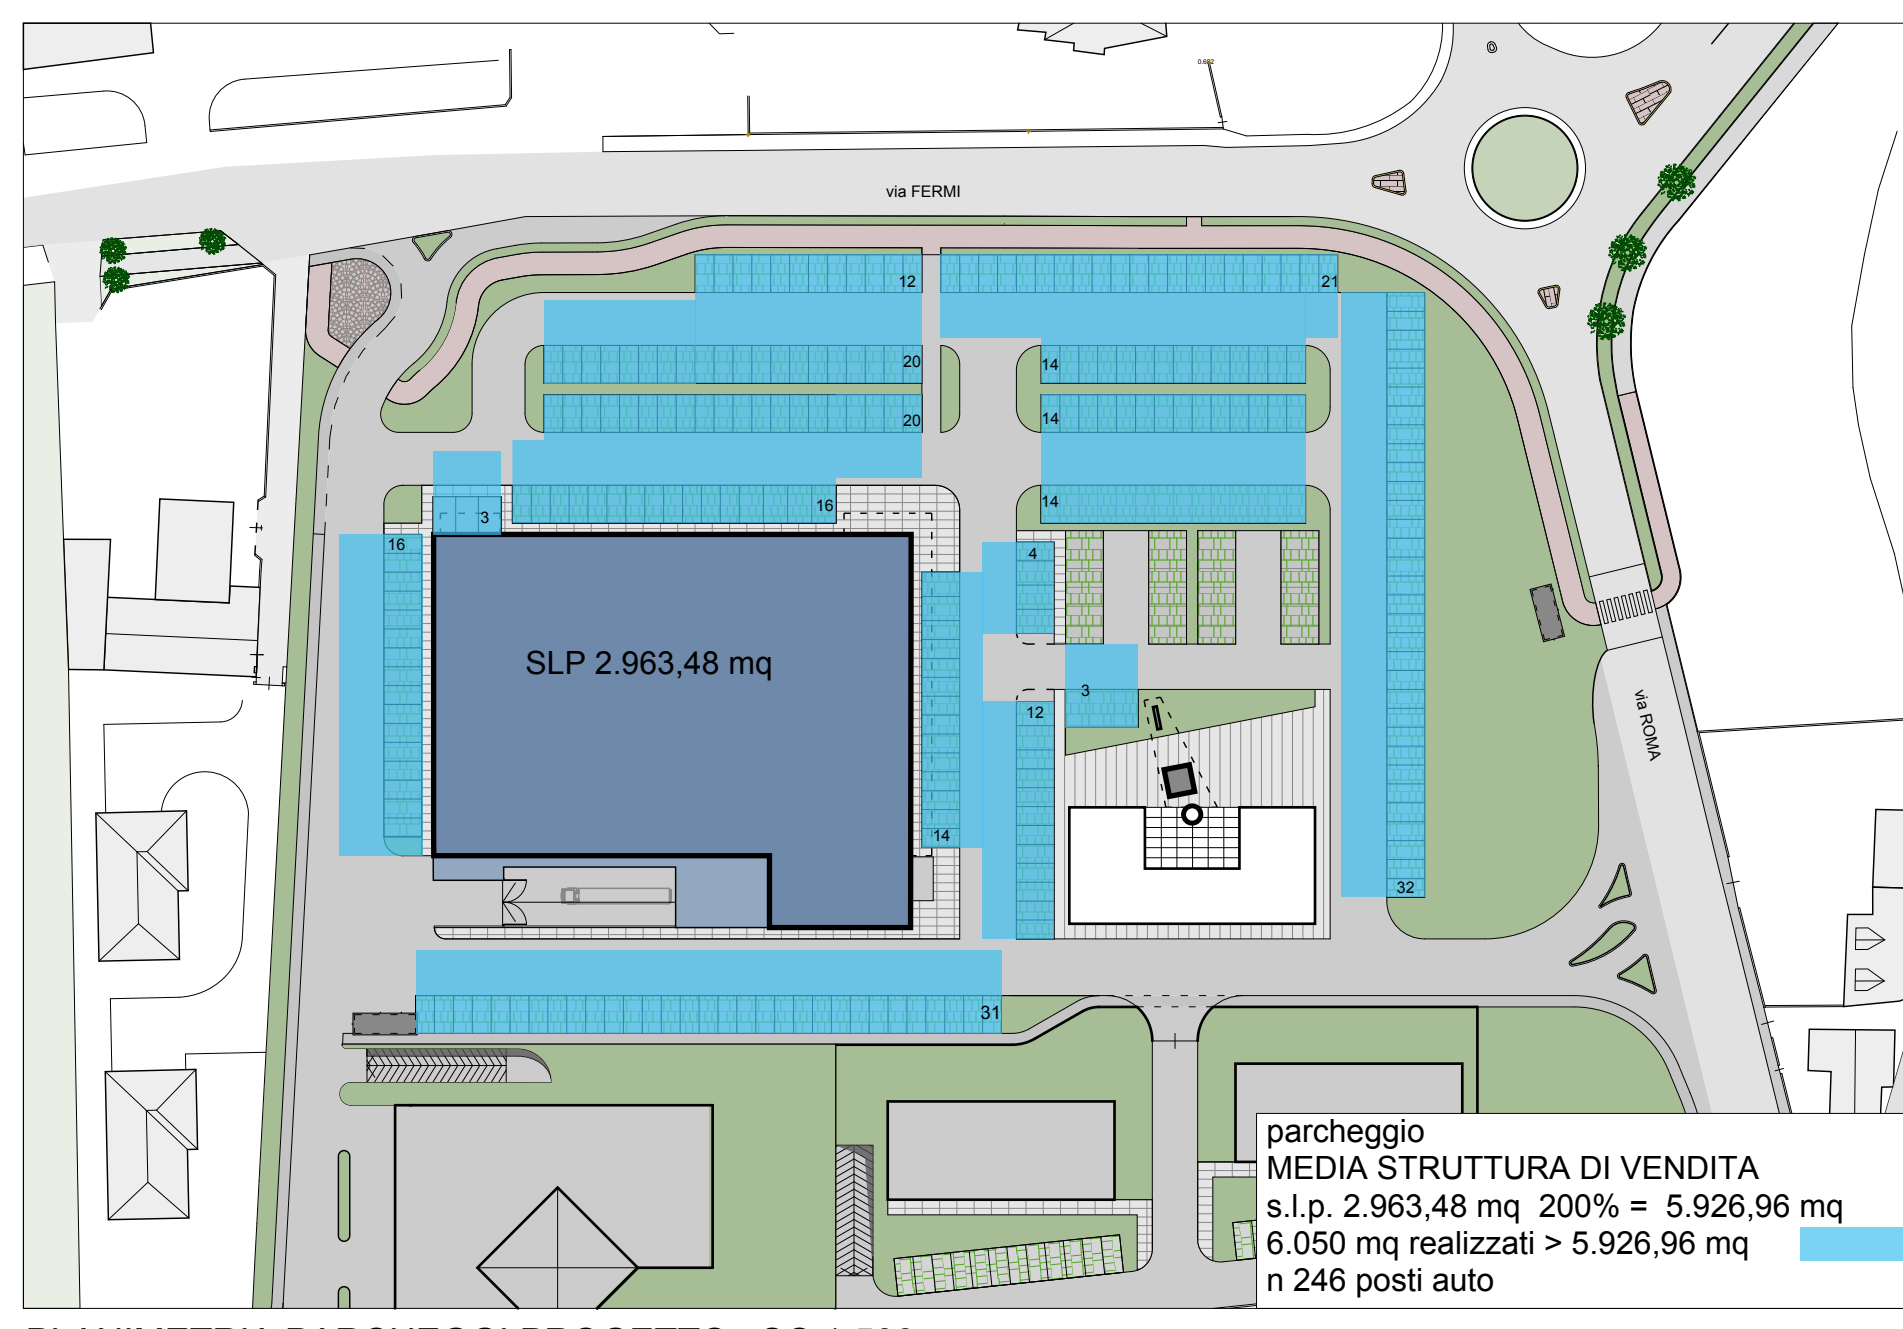

PLANIMETRIA PARCHEGGI PROGETTO SC 1:500

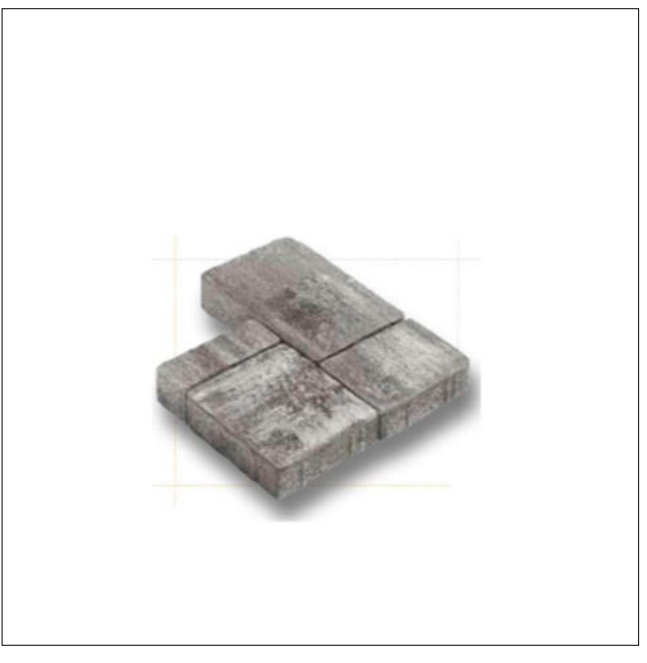

LEGENDA

- PERIMETRO P.I.I. IN VARIANTE "EX CAMICERIA LEVA" CONVENZIONATO IN DATA 22-02-2023
- PERIMETRO PROPRIETA' TIGROS spa
- POLIGONO DI SCORRIMENTO
- EDIFICI PREVISTI IN PROGETTO
- AREA DESTINATA A PARCHEGGIO
- PARCHEGGI CON PAVIMENTAZIONE DRENANTE
- SUPERFICI DESTINATE A VERDE TRASPIRANTE
- ALBERI ESISTENTI MANTENUTI

LA PROPRIETA' IL PROGETTISTA

TAV 2 - PROGETTO - PLANIMETRIA GENERALE

DISSEGNO N.: 988  
 DISEGNATO: O.P.  
 APPROVATO: O.P.  
 Oggetto: COSTRUZIONE DI EDIFICIO COMMERCIALE  
 Comune di: Ispra (VA)  
 Committenza: Tigros s.p.a.  
 Progettista: arch. Motta Roberto  
 Venezia - via Robbioni 9 - tel 0322-239288  
 rep. B801

(A) PRELIMINARE  
 (B) DEFINITIVO  
 (C) ESECUTIVO  
 (D) VARIANTE

MODIFICHE:  
 data  
 sigla

Indirizzo: ANGOLO VIA FERMI VIA ROMA  
 OFFICINA architetti associati

SC 1:500